

## 第 79 回国民スポーツ大会における馬術競技の開催のあり方について

### 1 経過

- 平成 26 年度に市町および競技団体に対して開催希望調査を実施したが、マッチングが成立しなかった。
- 県内に国民スポーツ大会施設基準を満たす既存施設がないことから、会場の仮設による開催について競技団体が希望する複数の市と協議を行うとともに、競技団体から各市にも要請を行われたが、会場設営に必要な面積の土地の確保が難しいことなどから開催の了承を得られなかったところ。
- 平成 30 年 3 月の県議会文化・スポーツ対策特別委員会において「県外開催の調整を進める方針」を報告し、調整を進めている。

### 2 先催県における馬術競技の開催状況

開催年	開催県	会場地市	競技会場	整備主体	競技場の整備
2014	長崎県	雲仙市	雲仙市特設馬術競技場	市	仮設 (全面)
2015	和歌山県	(県外開催)	三木ホースランドパーク (兵庫県三木市)	—	—
2016	岩手県	奥州市	岩手県競馬組合水沢競馬場	市	仮設 (一部、既存馬場活用)
2017	愛媛県	(県外開催)	三木ホースランドパーク (兵庫県三木市)	—	—
2018	福井県	(県外開催)	御殿場市馬術・スポーツセンター (静岡県御殿場市)	—	—
2019	茨城県	那珂市	県立水戸農業高等学校特設馬術 競技場 ----- 部活動があり、ブロック大会の会場となる競技場がある。国体後も仮設の一部を残し活用。	県(土木) 市(建築)	仮設 (全面)
2020	鹿児島県	霧島市	霧島市牧園特設馬術競技場 ----- 馬との関わりが深い市で、かつては草競馬が開催され、現在も民間乗馬クラブや高校部活動で有力選手を輩出。	市	仮設 (全面)
2021	三重県	鈴鹿市	三重県馬術競技場 ----- 県有地に整備された県馬術連盟所有の施設で、前回(S50)国体の会場となり、県の馬術競技の拠点。	市	仮設 (既存馬場活用)
2022	栃木県	那須塩原市	地方競馬教養センター ----- 市が開催を希望。市営の乗馬施設で小学校の乗馬体験などを通じて、子供の情操教育につなげる活動を実施。	市	仮設 (一部、既存馬場活用)

### 3 県内仮設開催および県外開催の比較（先催県事例）

（単位：百万円）

	区 分	左記の経費の 主なもの	県内仮設開催		県外開催	
			H26 長崎 (全面仮設)	H28 岩手 (一部既存 馬場利用)	H27 和歌山	H29 愛媛
経 費  ( 実 績 )	競技会運営費 (本大会・リハ大会)	会場設営費、バス輸送 経費、競技用障害物作 成費、会場使用料、馬移 転経費、営業補償 等  ※下線は県外開催特有の 経費	195	216	226	254
	施設整備費	仮設馬場、ダービーコース、 仮設厩舎 等	478	437	70	42
	現地事務所費	事務所借上料、職員住 宅借上料、通信運搬費 等	—	—	14	17
	計		673	653	310	313
メリット			<ul style="list-style-type: none"> <li>・ 県民への観戦機会の提供</li> <li>・ 開催県としての地の利が活かせる。</li> <li>・ 選手・役員等の来県による県内への経済効果が見込まれる。</li> </ul>		<ul style="list-style-type: none"> <li>・ 開催経費の抑制</li> </ul>	

### 4 県外開催とする理由

- ・ 競技団体が開催を希望し、馬術競技やまちづくりに国スポのレガシーが残ることが期待できる4市（大津、栗東、甲賀、高島）から開催の了承が得られなかったこと
  - ・ 仮設開催の場合、施設整備に要する経費が大きいこと
  - ・ 和歌山県以降、先催県でも県外開催の事例が出てきていること
- 以上のことから、県外開催の方針としたもの。

## 参考資料 1

### 国民スポーツ大会競技施設基準（公益財団法人日本スポーツ協会）

#### <施設基準>

競 技	基 準	摘 要
馬 術	<ul style="list-style-type: none"> <li>・障害馬術競技場 1 面 70m×50m(楕円形でも可)、別途ゲートコースを隣接する。</li> <li>・障害練習場 2 面 (うち 1 面は競技場隣接)</li> <li>・馬場馬術競技場 1 面 90m×50m</li> <li>・馬場馬術練習場 2 面 (うち 1 面は競技場隣接)</li> <li>・厩舎 227 馬房(1 馬房 3m×3m)</li> <li>・隔離厩舎 2 馬房 (1 馬房 4m×4m)</li> <li>・ホースマネージャー宿舎 47 名収容 (各県 1 名、男女別)</li> </ul>	各施設は仮設並びにリースでもよい。

※競技に必要となる広さを確保するには、約 4 h a 程度土地が必要

## 参考資料 2

### 国民スポーツ大会・馬術競技について

#### 1 実施競技の内容

国スポでは、馬場馬術競技と障害飛越競技の2種目が行われている。

##### (1) 馬場馬術

3種類の歩き方(常足(なみあし)、速足(はやあし)、駆足(かけあし))でいかに正確に美しく運動させられるかを競います。


##### (2) 障害飛越

様々な障害物をミス無く飛び越していくことを競います。障害物のバーが落下したり、障害物の前で止まったりすると減点されます。

#### <馬場馬術>




#### <障害飛越>

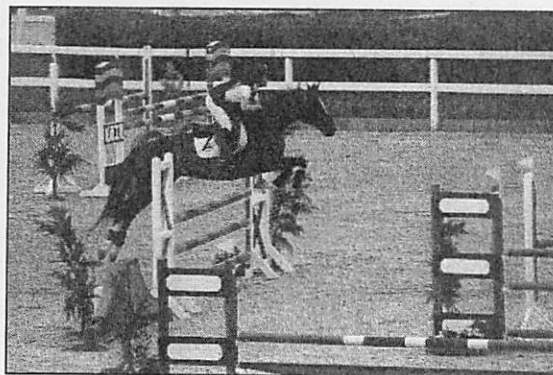

#### 2 最近10年間の滋賀県の得点状況

開催年	開催県	馬術得点	総得点
平成20年	大分県	7.0	370.5
平成21年	新潟県	—	358.0
平成22年	千葉県	26.0	466.0
平成23年	山口県	14.0	425.0
平成24年	岐阜県	4.0	419.0
平成25年	東京都	24.0	363.8
平成26年	長崎県	15.0	410.5
平成27年	和歌山県	27.0	540.0
平成28年	岩手県	39.0	488.0
平成29年	愛媛県	—	402.5
合計		156.0	4243.3


NO.	施設名	NO.	施設名	NO.	施設名	NO.	施設名
1-1	大会本部棟(1階)	15	簡易バス	29	馬場馬術観覧席	45	馬具店
1-2	大会本部棟(2階)	16	円形馬場	30	障害馬術観覧席	46	ドリンクコーナー(選手・関係者)
2	障害馬術競技事務所(1階)	17	ホースマン・トレーナー休憩所	31	障害馬術	47	ドリンクコーナー(一般観覧席)
2-1	障害馬術競技事務所(2階)	18	スケジュールボード	32	選手監督応援席	48	喫煙所
3	馬場馬術競技事務所	19	競技進行職員席	33	記録簿送付所	49	ゴミ集積所
4	馬場馬術受付BOX	20	競技進行職員席	34	総合受付所	50	競技トイレ
5	馬場衛生・保健本部棟	21	競技進行職員席	35	調茶準備所	51	福祉トイレ
6	馬場同生活員控所	22	前夜受渡し・呼出(馬場)	36	受付総合案内所	52	ふれあい広場
7	防疫検査所	23	コスビルゲージ	37	警備・消防本部	53	馬具体験コーナー設所
8	馬運車受付所	24	障害物競走場	38	障害交通係員控所	54	バース換合所
9	馬診療・救急所	25	施設整備補助員控所	39	弁当引取所(支給)	55	ガードマン控所
10	獣医師事務所	26	施設整備補助員控所	40	弁当引取所(特設)	56	ホースマナーショー観覧席
11	従務員事務所	27	入館・検身管理所	41	馬運車駐車場	57	駐車場係員所
12	馬具店	28	式典係・補助員控所	42	同乗車駐車場	58	
13	馬具洗い場	29	式典係・補助員控所	43	一般駐車場	59	
14	馬具洗い場	30	式典係・補助員控所	44	売	60	

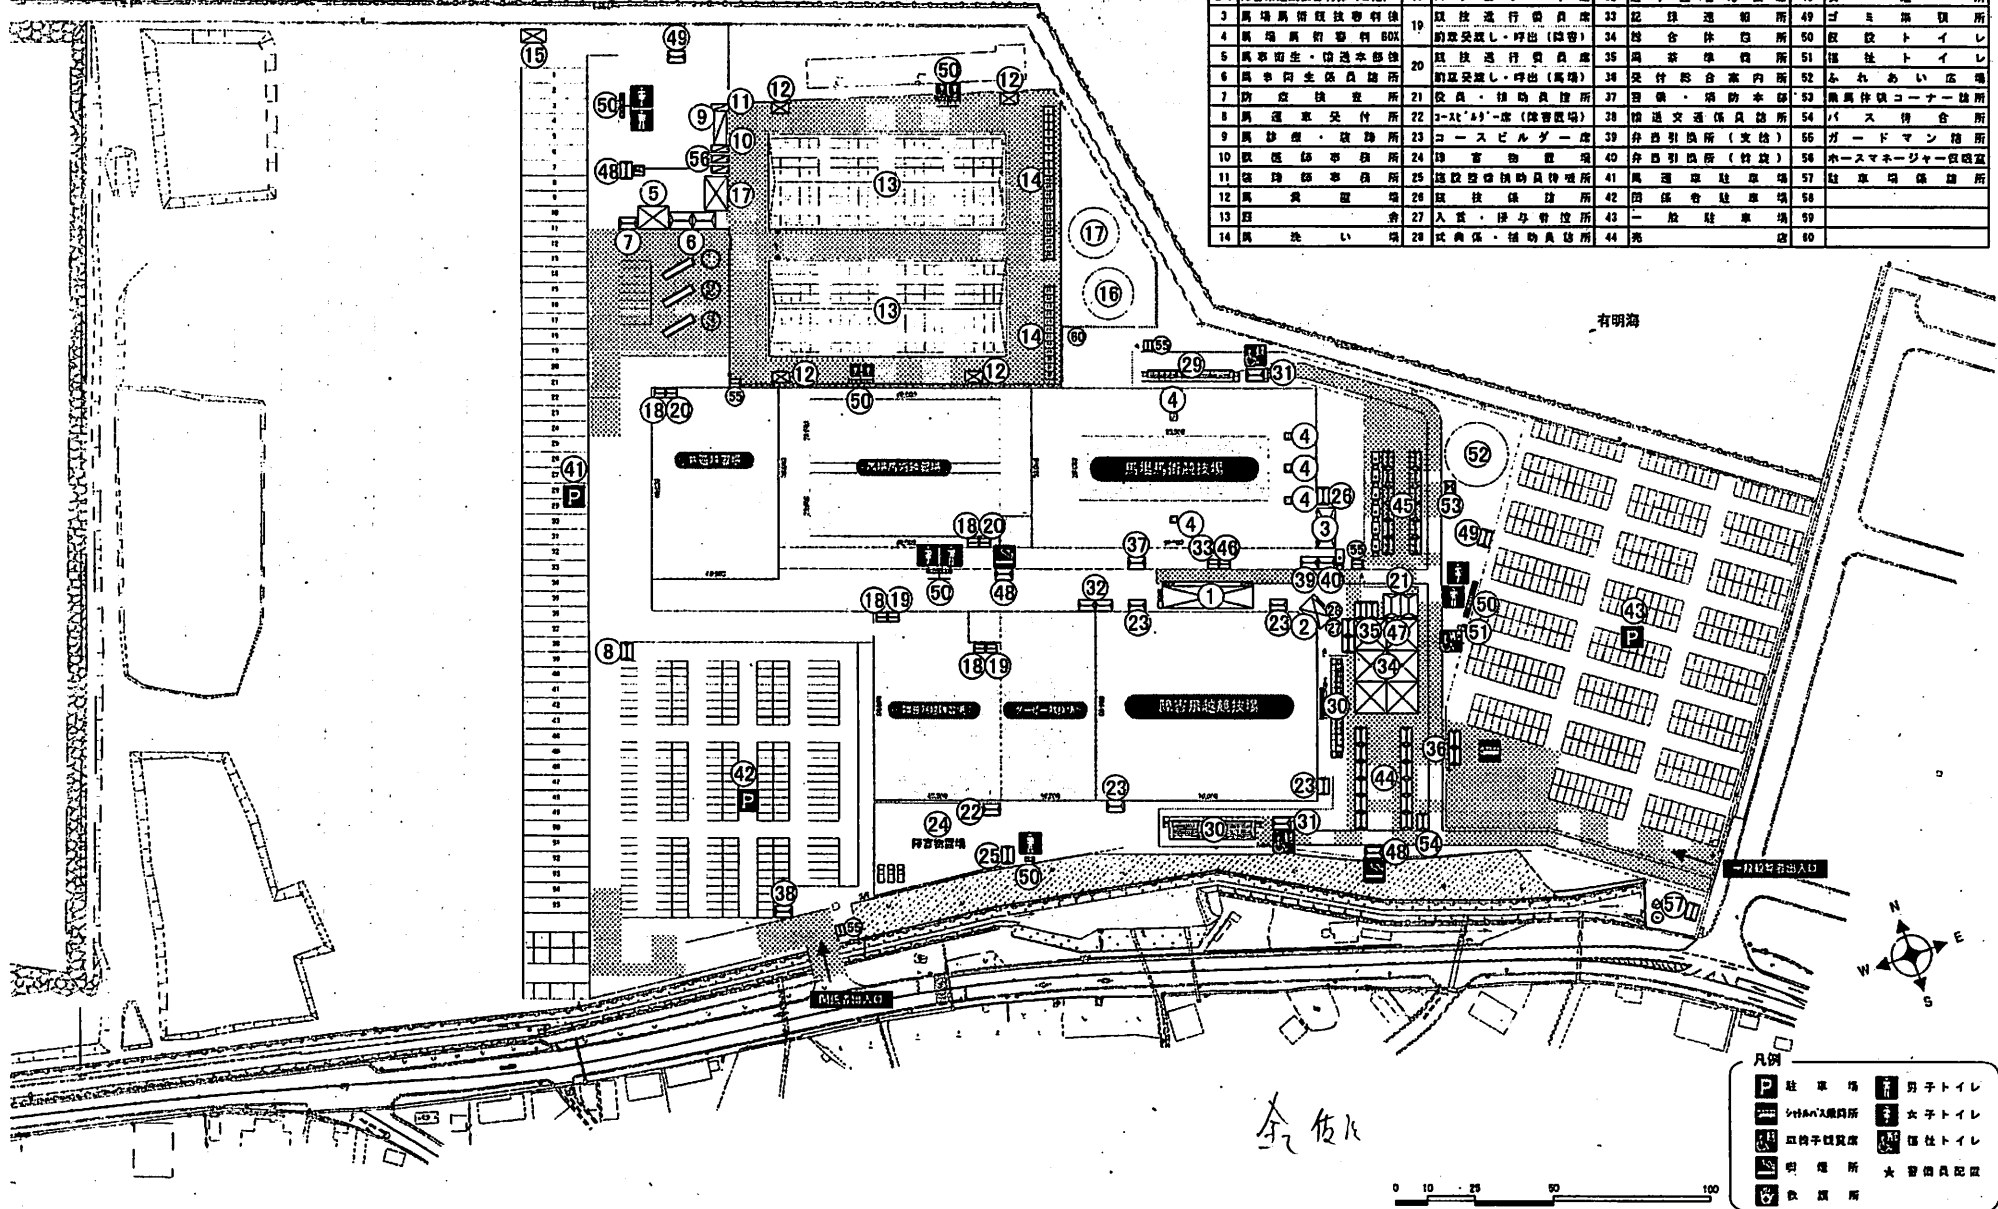

凡例

- 駐車場
- 大会本部棟
- 障害馬術事務所
- 馬具店
- 喫煙所
- 男子トイレ
- 女子トイレ
- 福祉トイレ
- 警備員控所

平成28年 岩手国体配置図 (会場:岩手県競馬組合水沢競馬場)

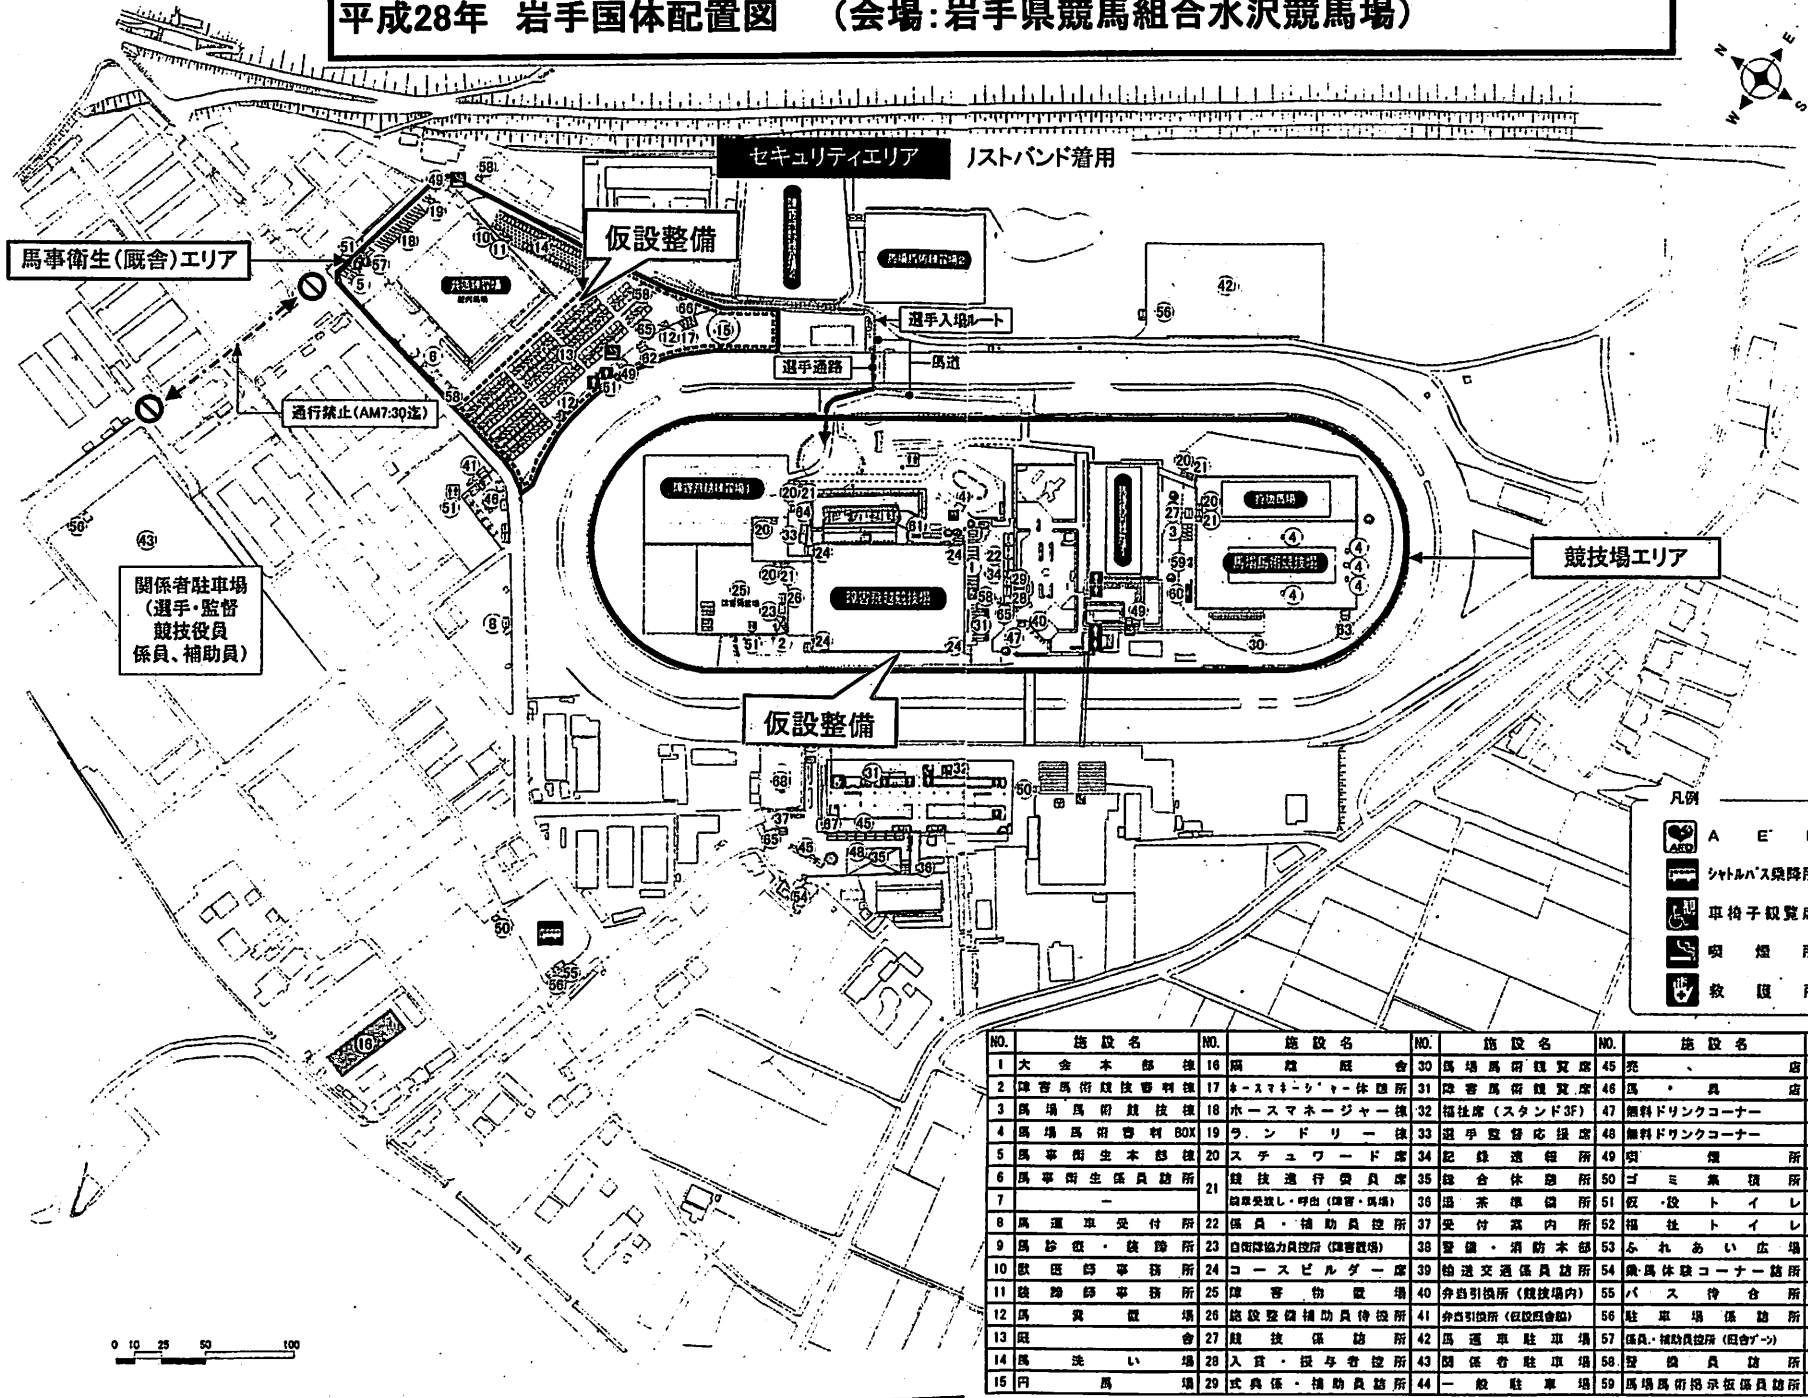

凡例

	A	E	D		男子トイレ
					女子トイレ
					男女トイレ
					福祉トイレ
					警備員配置

NO.	施設名	NO.	施設名	NO.	施設名	NO.	施設名	NO.	施設名
1	大会本部棟	16	両隣厩舎	30	馬場馬術観覧席	45	売店	60	記録表示板(馬場馬術)
2	障害馬術競技審判棟	17	ホースマナー・シャワー・休憩所	31	障害馬術観覧席	46	馬具店	61	電光掲示板(障害馬術)
3	馬場馬術競技棟	18	ホースマネージャークラウドリー	32	福祉席(スタンド3F)	47	無料ドリンクコーナー	62	式典表彰係員控所
4	馬場馬術資料BOX	19	ラウンドリー	33	選手監督応援席	48	無料ドリンクコーナー	63	セクレタリー控所
5	馬事衛生本部棟	20	スチュワード席	34	記録速報所	49	喫煙所	64	臨時救急隊待機所
6	馬事衛生係員控所	21	競技進行係員席	35	総合休憩所	50	ゴミ集積所	65	告知板
7	-	21	騎乗受渡し・呼出(障害・馬場)	36	湯沸き準備所	51	仮設トイレ	66	スチュワード控所
8	馬運車受付所	22	係員・補助員控所	37	受付案内所	52	福祉トイレ	67	おもてなしブース
9	馬診療・検診所	23	自衛隊協力員控所(障害観席)	38	整備・消防本部	53	ふれあい広場	68	ポニーショー会場
10	獣医師事務所	24	コスビルゲール	39	抽選交通係員控所	54	乗馬体験コーナー控所		
11	救急隊事務所	25	障害物広場	40	奔馬引換所(競技場内)	55	バス待合所		
12	馬糞広場	26	施設整備補助員待機所	41	奔馬引換所(収容厩舎)	56	駐車場係控所		
13	馬舎	27	競技係控所	42	馬運車駐車場	57	係員・補助員控所(回舎ゲ-ン)		
14	馬洗い場	28	入賞・授与者控所	43	関係者駐車場	58	警備員控所		
15	円馬場	29	式典係・授与者控所	44	一般駐車場	59	馬場馬術掲示板係員控所		

図表	出力年月日
	ファイル名


2016 希望郷 いわて国体 奥州市実行委員会

広げよう感動。伝えよう感動。

設計年月日	設計	検印	承認	工事名	第71回国民体育大会 馬術競技会(金種別)	縮尺	1/3000 (A3)	図面番号
変更年月日	検印	担当		図面名	全体配置図			



平成27年 和歌山国体配置図 (会場:三木ホースランドパーク(兵庫県))

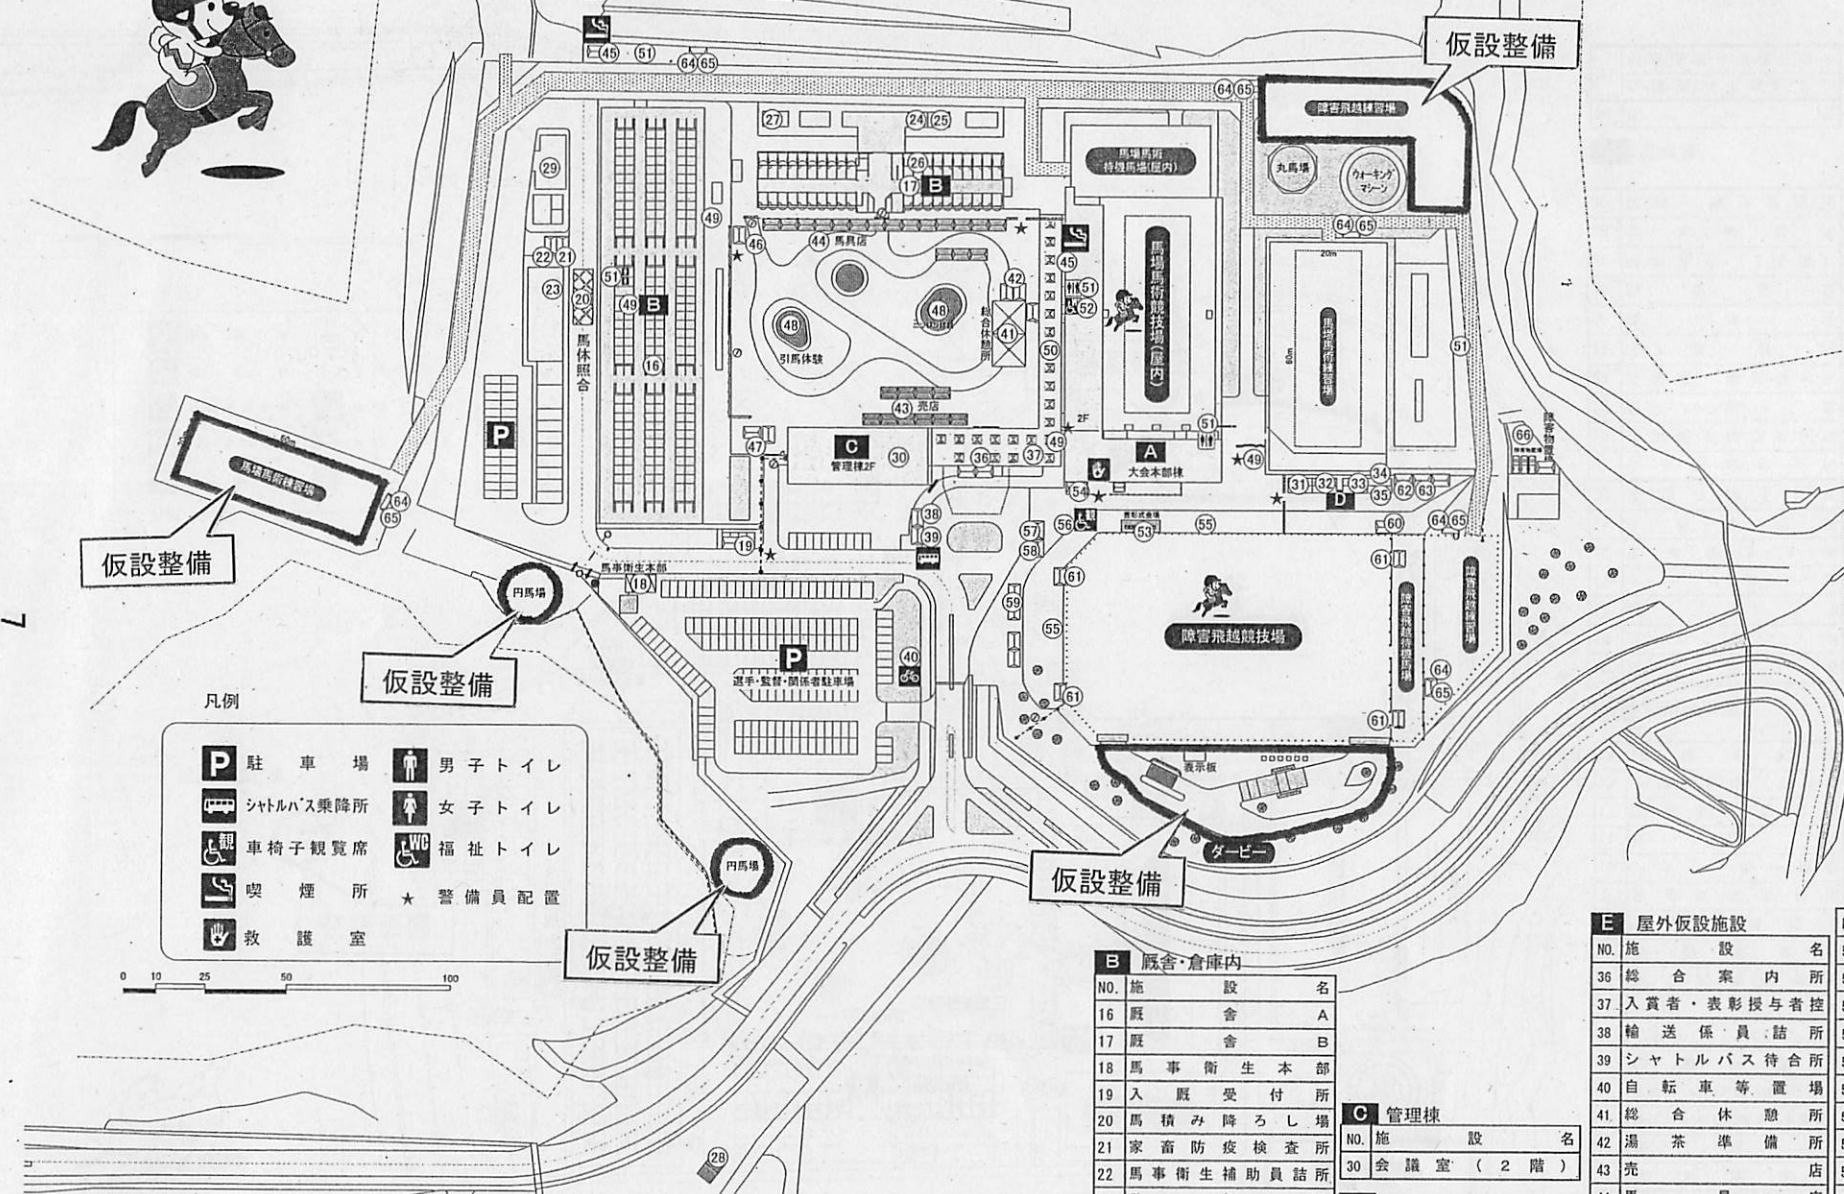

**A** 屋内馬場競技場内

NO.	施設名
1	実施本部
2	救護室
3	競技本部
	総務委員席
4	審判員・セリヤ席(馬場馬術)
5	記録計算室
	筆耕席
	送信席
6	馬場馬術計算室
7	上訴委員席
8	総合計算委員室
9	大会役員控室
10	競技役員控室
11	障害審判委員席
12	放送席
13	報道員詰所
14	一般観覧席(屋内)
15	記録速報所

凡例

<b>P</b>	駐車場		男子トイレ
	シャトルバス乗降所		女子トイレ
	車椅子観覧席		福祉トイレ
	喫煙所	★	警備員配置
	救護室		



**B** 厩舎・倉庫内

NO.	施設名
16	厩舎 A
17	厩舎 B
18	馬事衛生本部
19	入厩受付所
20	馬積み降ろし場
21	家畜防疫検査所
22	馬事衛生補助員詰所
23	敷料庫
24	馬診療・装蹄受付所
25	馬診療所
26	装蹄所
27	馬糞置場
28	隔離厩舎(2馬房)
29	ゴミ集積所

**C** 管理棟

NO.	施設名
30	会議室(2階)

**D** コースデザイナー棟

NO.	施設名
31	コースデザイナー席
32	競技運営委員室
33	自衛隊本部
34	競技進行委員控室
35	スチュワード控室


**E** 屋外仮施設

NO.	施設名
36	総合案内所
37	入賞者・表彰授与者控
38	輸送係員詰所
39	シャトルバス待合所
40	自転車等置場
41	総合休憩所
42	湯茶準備所
43	売店
44	馬具店
45	喫煙所
46	実施本部員詰所
47	弁当引換所
48	馬とのふれあい体験
49	案内板・告知板
50	表彰式会場(雨天時)

**NO.** 施設名

51	トイレ
52	福祉トイレ
53	表彰式会場(晴天時)
54	表彰放送所
55	一般観覧席(屋外)
56	福祉席
57	警備消防係員詰所
58	警備員詰所
59	ボランティア等休憩所
60	選手・監督応援席
61	コースビルダー席
62	装蹄師・装蹄補助員待機所
63	競技補助員等詰所
64	スチュワード席
65	競技進行委員席
66	障害物置場

# 平成29年 愛媛国体配置図 (会場:三木ホースランドパーク(兵庫県))

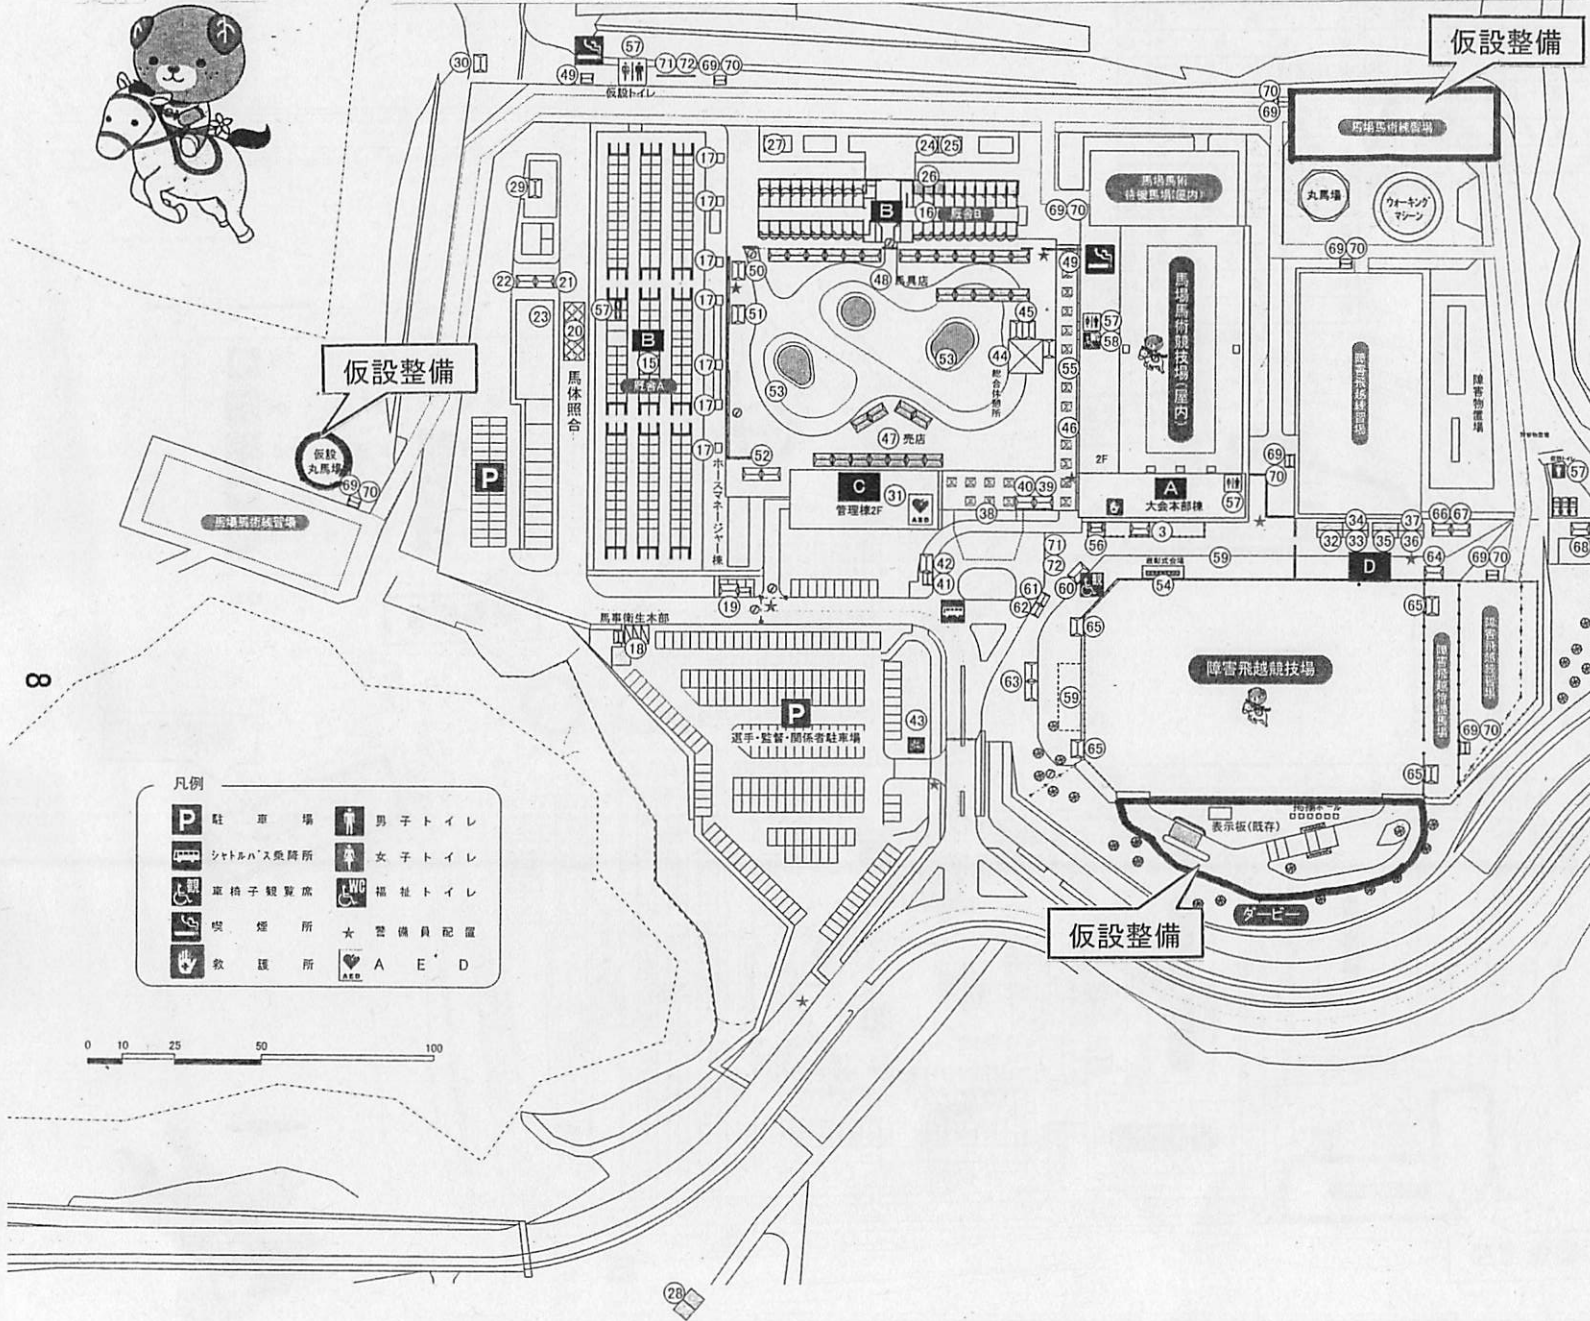

仮設整備

仮設整備

仮設整備

**A 大会本部棟**

NO.	施設名
1	県実施本部
2	救護室
3	競技本部(総務委員室・会議室)
4	審判員・セクレタリー席(馬場馬術)
5	記録計算室 筆耕席 送信席
6	馬場馬術計算室
7	上訴委員席
8	大会役員控室
9	総合計算委員席
10	アナウンサー控室
11	放送席
12	障害審判委員席
13	一般観覧席(室内)
14	記録速報所

**B 厩舎内地区**

NO.	施設名
15	厩舎 A
16	厩舎 B
17	タックルーム
18	馬事衛生本部
19	入厩受付所
20	馬積み降ろし場
21	家畜防疫検査所
22	馬事衛生補助員詰所
23	敷料庫
24	馬診療・装蹄受付所
25	馬診療所
26	装蹄所
27	馬糞置場
28	隔離厩舎(2馬房)
29	ゴミ集積所
30	飼料一時保管場所

**C 管理棟**

NO.	施設名
31	会議室(予備) 2F 小会議室(予備) 2F

**D 競技役員棟**

NO.	施設名
32	コースデザイナー席
33	自衛隊本部
34	報道員詰所
35	競技運営委員室
36	スチュワード控室
37	競技進行委員控室

**E 屋外施設**

NO.	施設名
38	受付・総合案内所
39	入賞者控
40	表彰準備室
41	輸送係員詰所
42	シャトルバス待合所
43	自転車等置場
44	総合休憩所
45	倉庫(おもてなし用)
46	無料ドリンクコーナー
47	売店
48	馬具店
49	喫煙所
50	実施本部員詰所
51	美化清掃係員詰所
52	弁当引換所
53	馬とのふれあい体験
54	表彰式会場(晴天時)
55	表彰式会場(雨天時)
56	表彰放送席
57	トイレ
58	福祉トイレ
59	一般観覧席(屋外)
60	福祉席
61	警備消防係員詰所
62	警備員詰所
63	ボランティア等休憩所
64	選手・監督応援席
65	コースビルダー席
66	装蹄師・整備補助員待機所
67	競技補助員等詰所
68	障害物置場
69	スチュワード席
70	競技進行委員席
71	総合成績板
72	案内板・告知板

凡例

	駐車場		男子トイレ
	シャトルバス乗降所		女子トイレ
	車椅子観覧席		福祉トイレ
	喫煙所		大会職員配置
	救護所		A E D

