

琵琶湖博物館第3期リニューアルの実施設計案について

【図面】

A展示室（鳥瞰図）・・・P 1

A展示室（平面図）・・・P 2

B展示室（鳥瞰図）・・・P 3

B展示室（平面図）・・・P 4


A 展示室 鳥瞰図



								名称 新琵琶湖博物館創造第3期にかかる実施設計	図面番号
								種別 A展示室 鳥瞰図	図面コード

A展示室 平面図

- 凡例
- ゾーンサイン(W1800*H2400) ※一部サイズ違いあり
 - コーナーサイン(W600*H2400) ※一部サイズ違いあり
 - グラフィックパネル/グラフィック出力

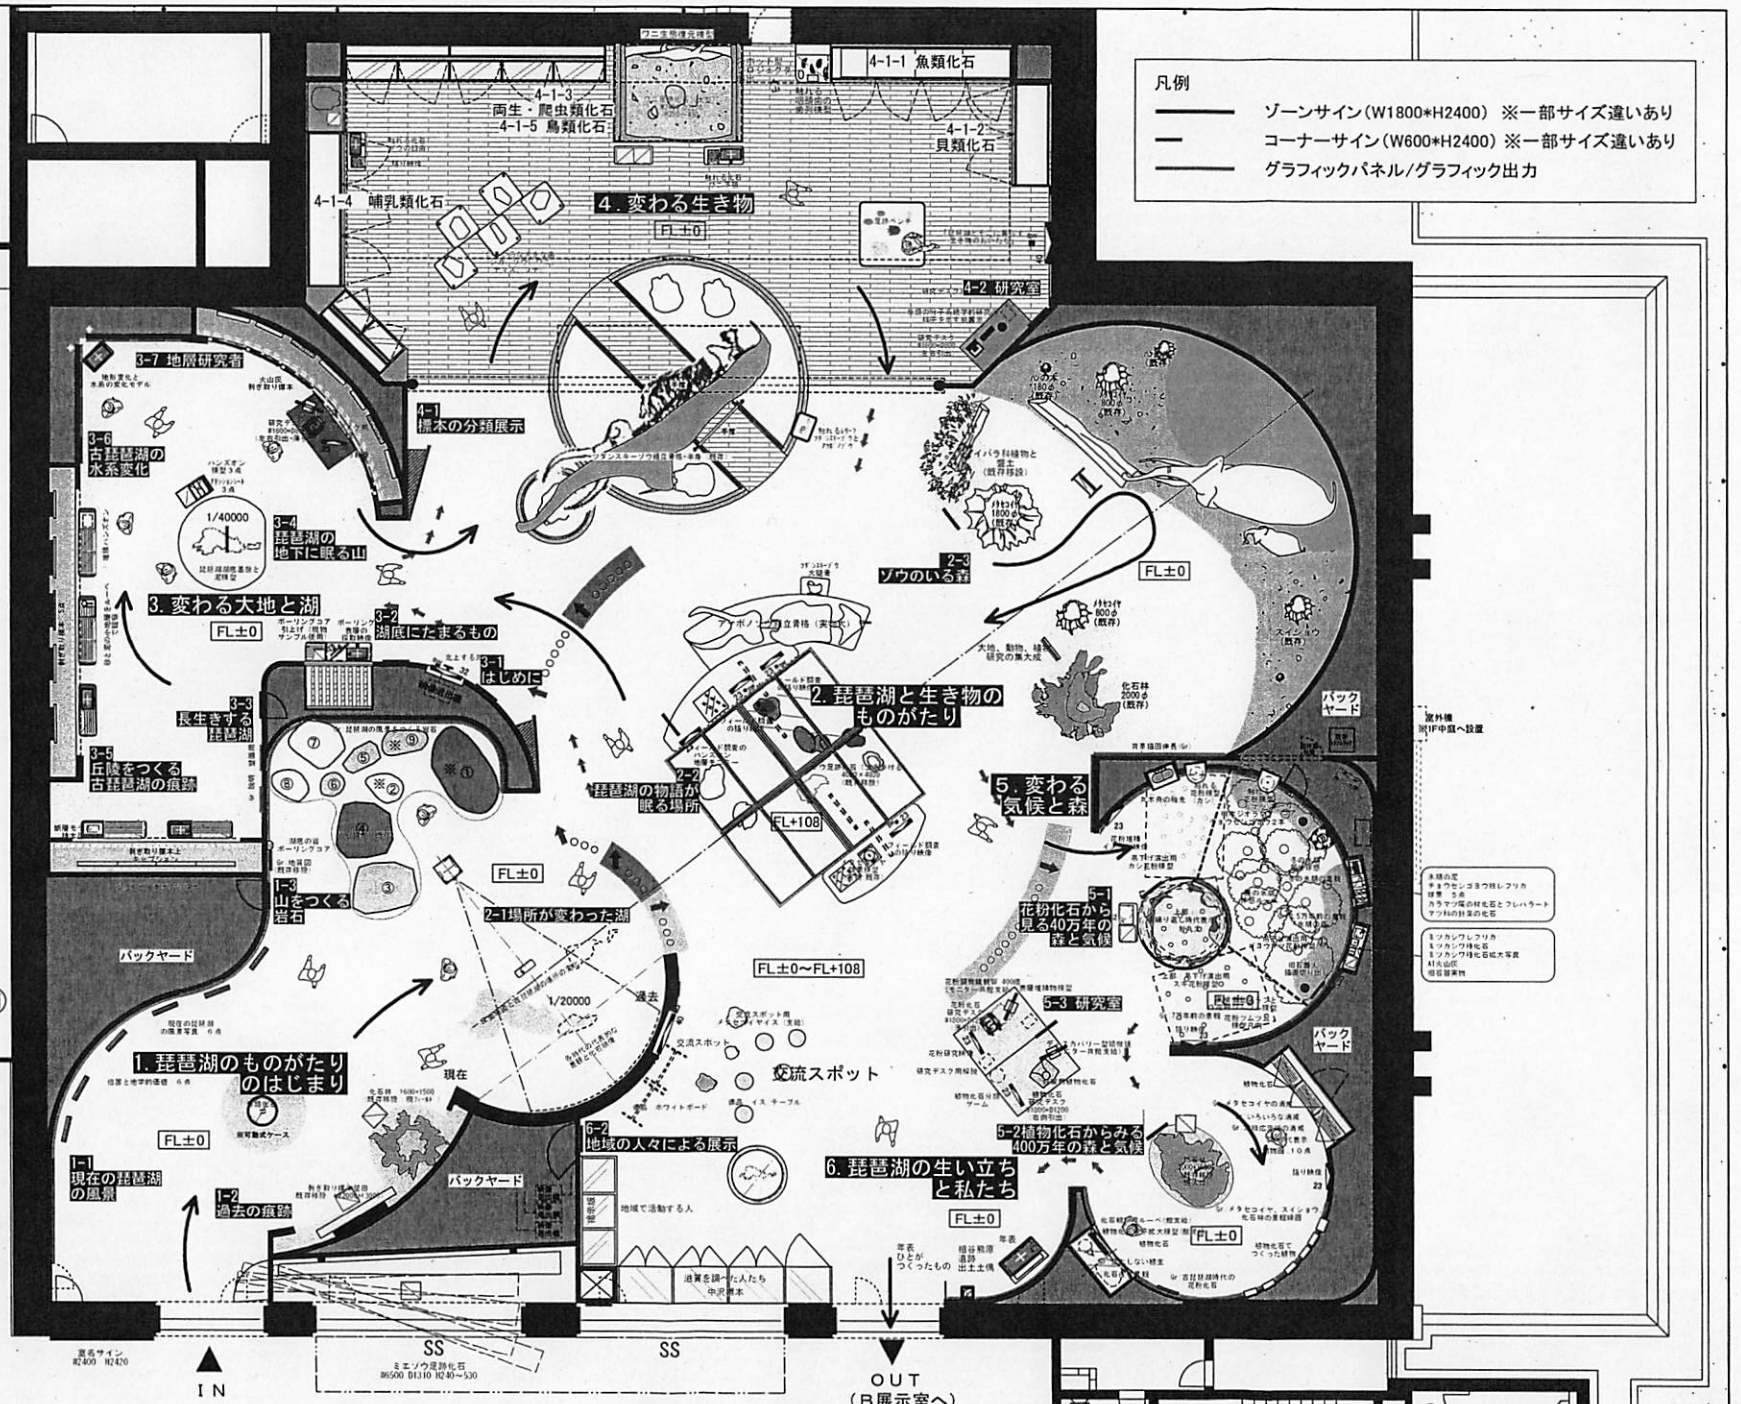

屋外構
別冊中頁へ設置

本館内定
キョウゴウシヨウツクシフリカ
研究 50歳
カラマツ属の化石とフシバオード
マツ科の針葉の化石

ミソカワシフリカ
ミソカワシ科化石
ミソカワシ科化石と高等
材化石
植物化石


展示サイン
R2400 18240

SS
ミネノウミ産化石
R5500 18180 18240~1830

OUT
(B展示室へ)


承認	検印	設計	日付	縮尺	名称	図面番号
				S=1:120 (A3)	新琵琶湖博物館創造第3期にかかる実施設計	
					種別	図面コード
					A展示室 全体平面図	

B 展示室 鳥瞰図

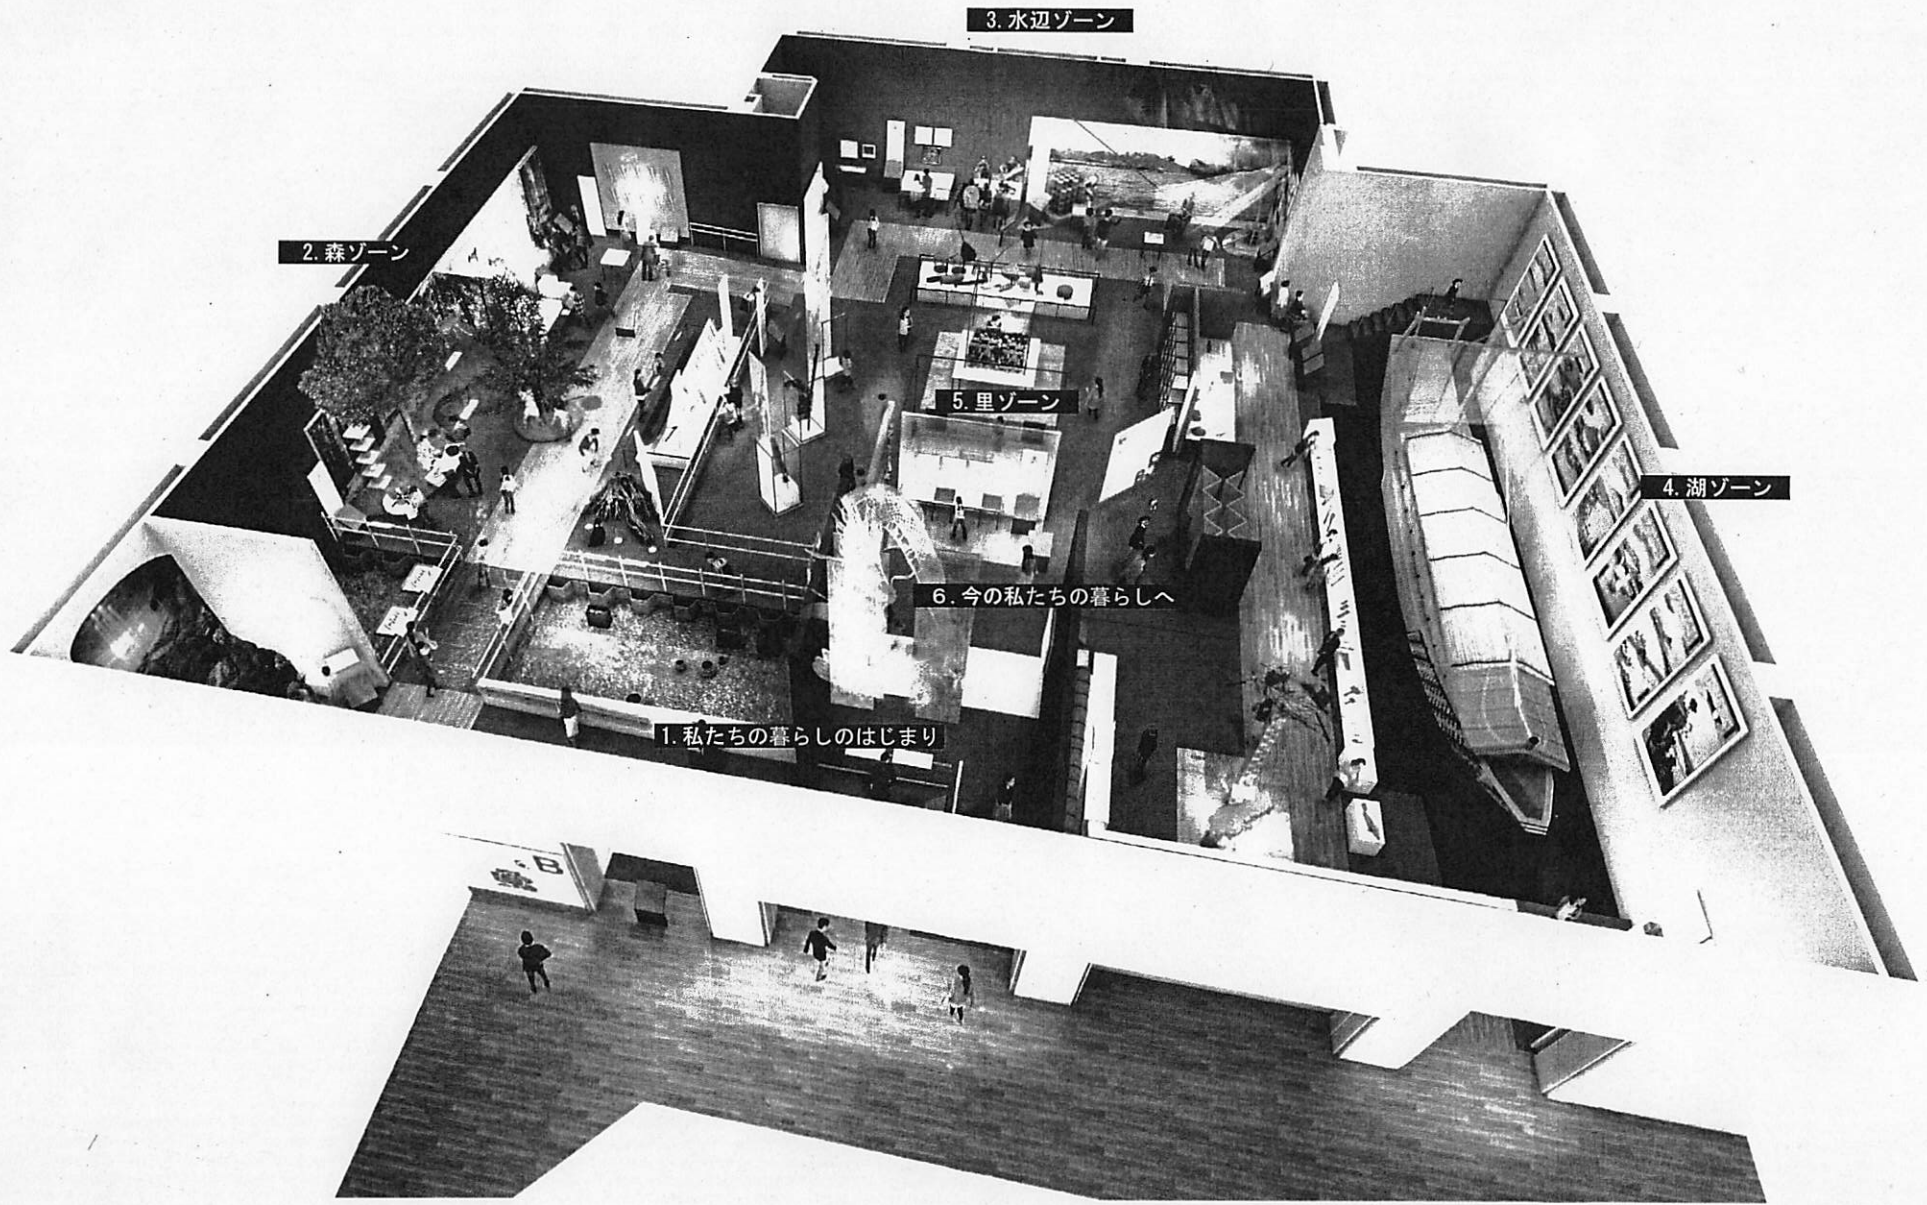

								名称 新琵琶湖博物館創造第3期にかかる実施設計	図面番号
								種別 B展示室 鳥瞰図	図面コード

B 展示室 平面図

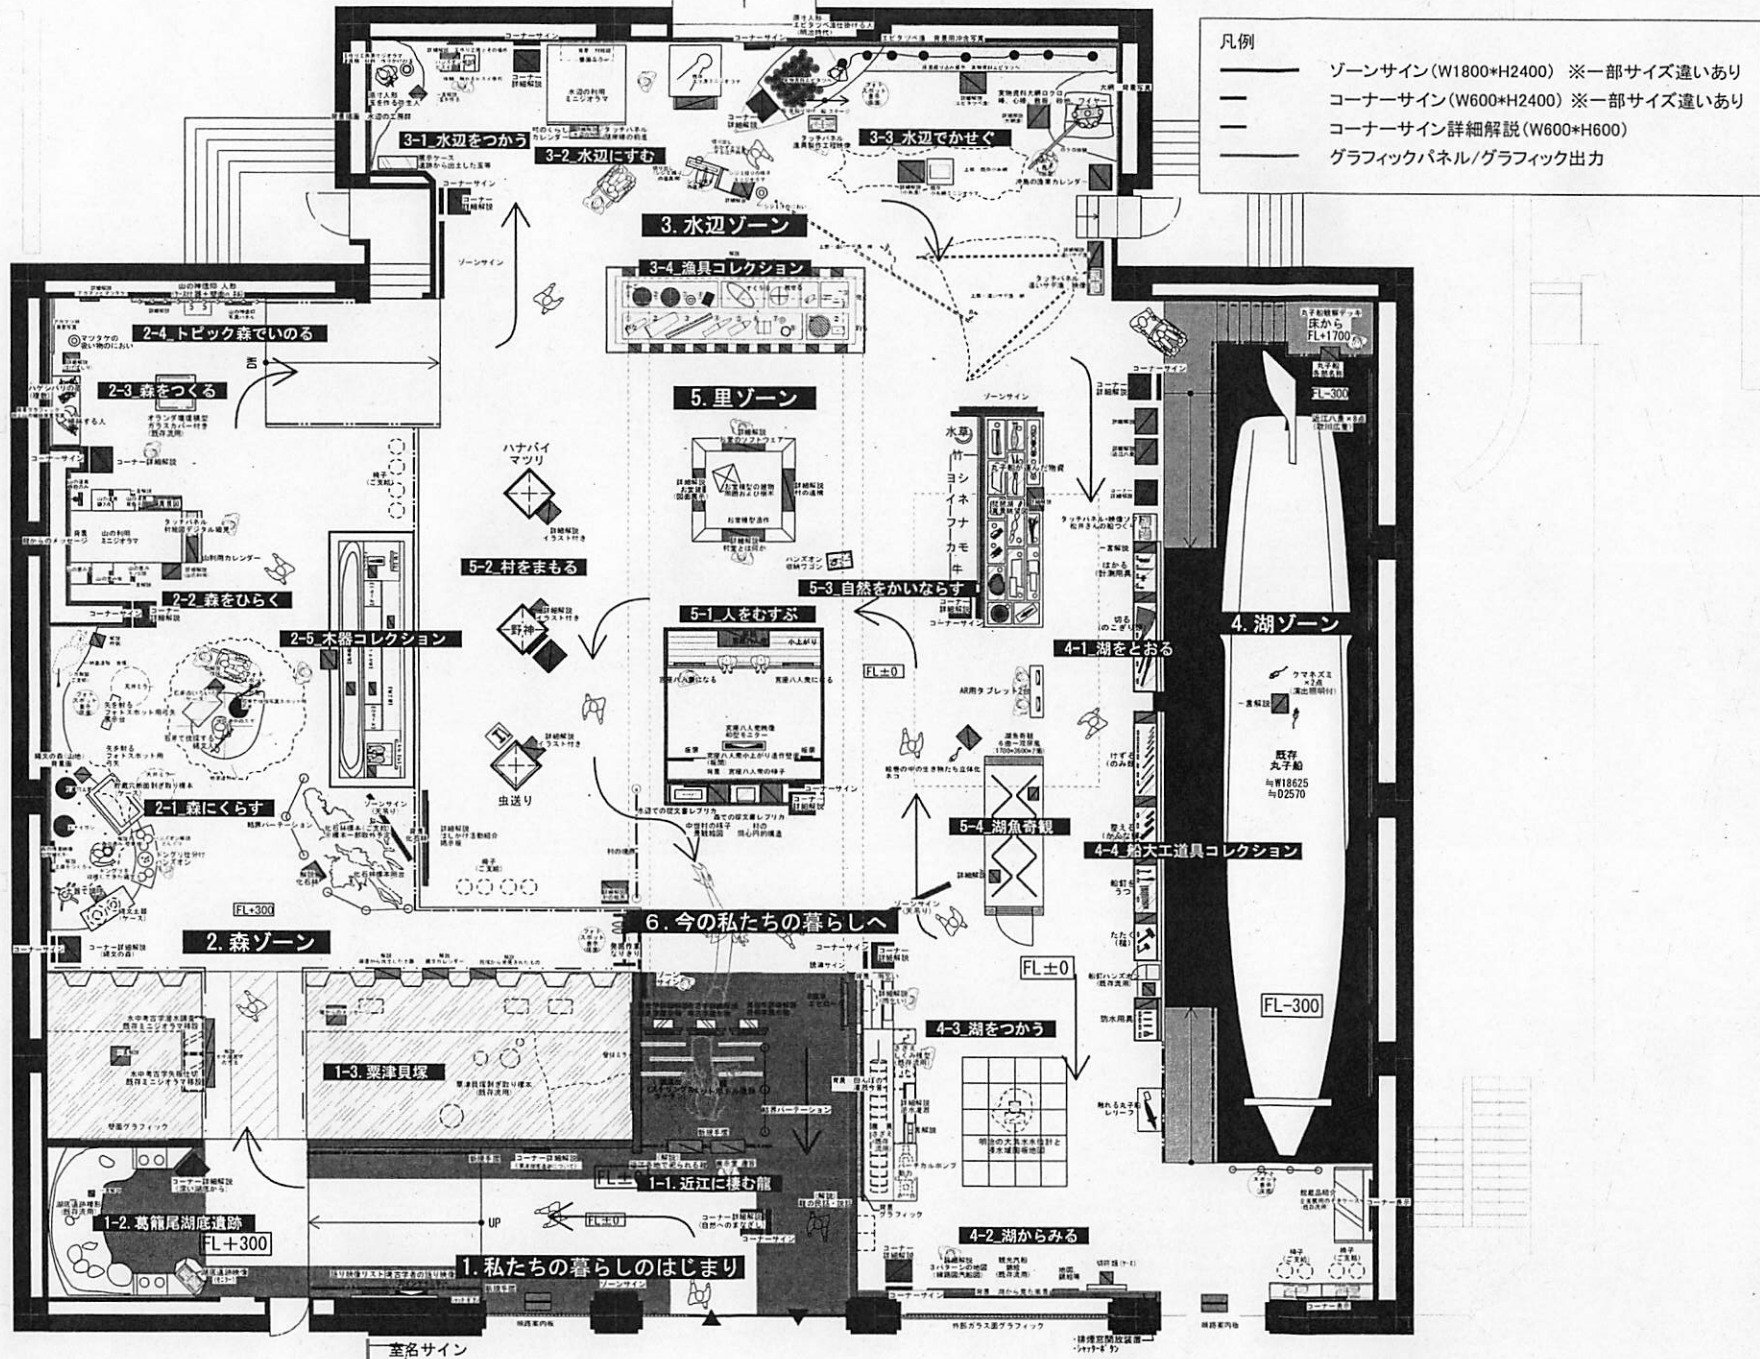

承認	捺印	設計	日付	縮尺	名称	図面番号
				S=1:120 (A3)	新琵琶湖博物館創造第3期にかかると実施設計	
					種別	図面コード
					B展示室 全体平面図	