

下水処理場工事の概要

1. 工事名

琵琶湖流域下水道湖西浄化センター電気設備改築更新工事

2. 工事場所

大津市苗鹿三丁目(湖西浄化センター)

3. 工事概要

電気設備改築更新工事

運転操作設備	1式
計装設備	1式
監視制御設備	1式

4. 工期

本契約成立後、工事着工の日から平成28年3月18日まで

5. 入札方法等

(1) 入札方法

制限付き一般競争入札(総合評価方式)

(2) 公告日

平成26年7月23日

(3) 制限付き一般競争入札参加資格確認結果

参加資格ありの者: 2者

参加資格なしの者: 0者

(4) その他

低入札価格調査を実施

6. 契約額

1,075,680,000 円


(うち取引に係る消費税および地方消費税の額 79,680,000 円)

7. 契約締結の相手方


日新電機株式会社 京都営業部

部長 野村 昭二

琵琶湖流域下水道湖西浄化センター電気設備改築更新工事

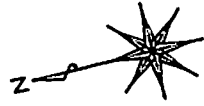

琵琶湖

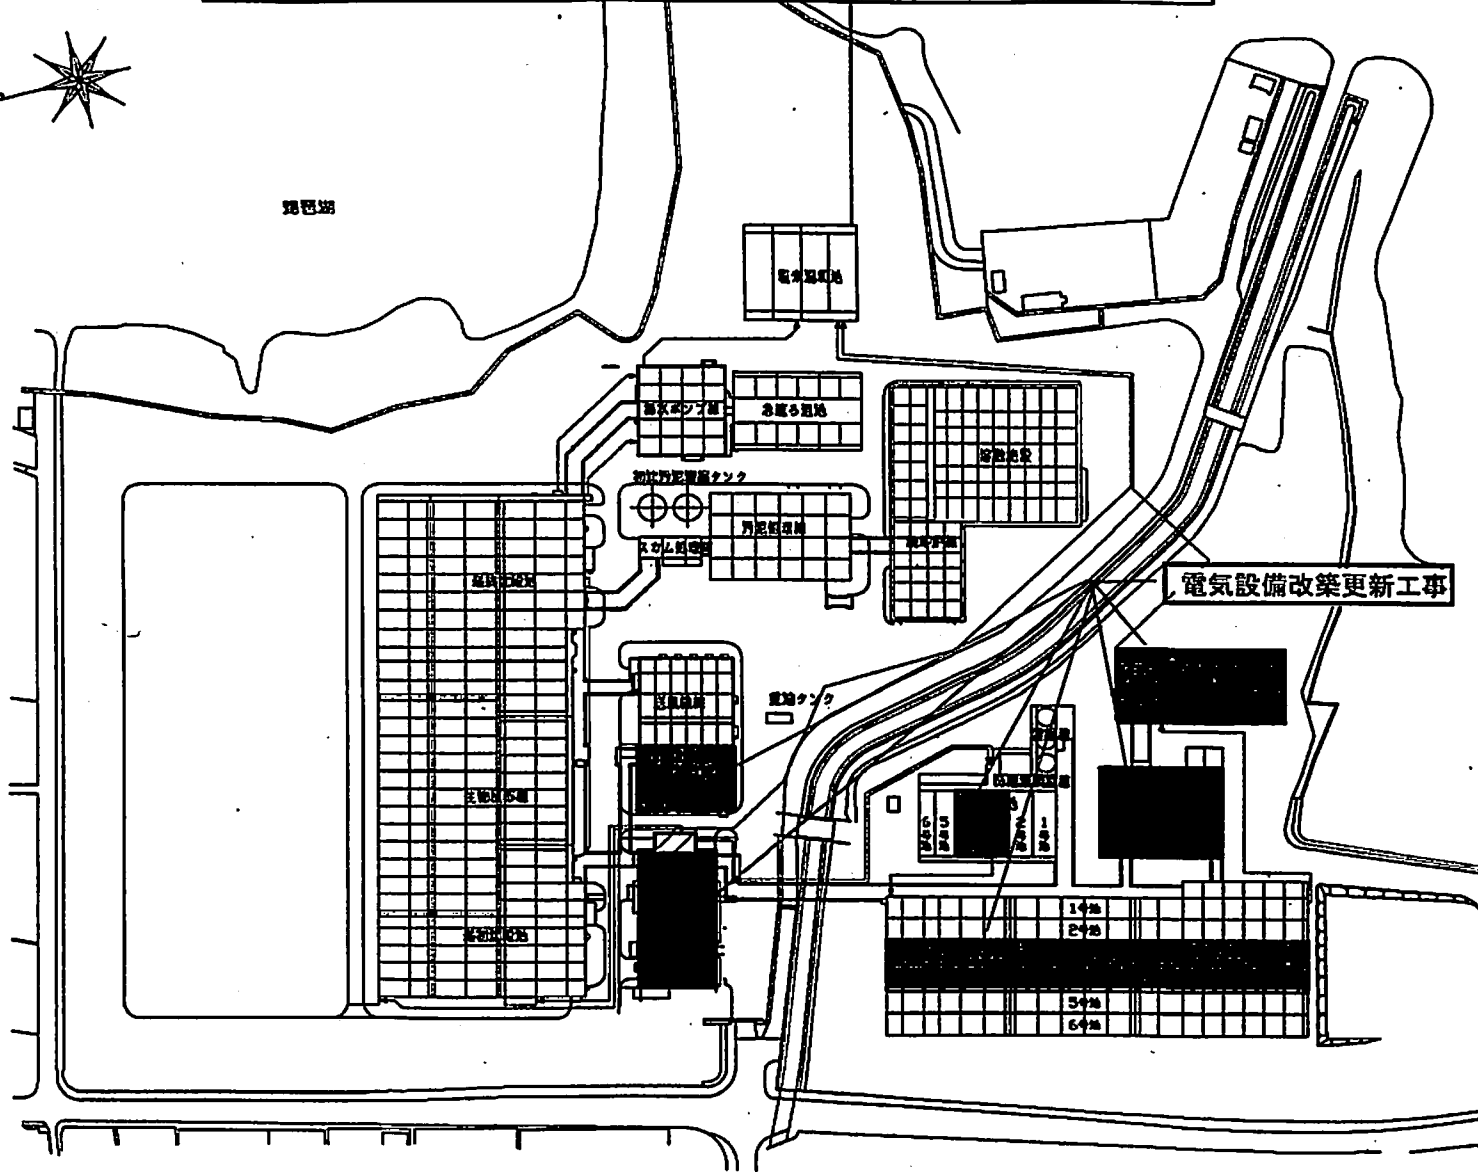

電気設備改築更新工事

14
24
34
64