

(仮称) 彦根総合運動公園整備計画の検討状況等について

1 公園整備計画の事業区域の変更

(1) 経過

○周辺市道の拡幅計画の変更に伴い、平成 27 年 8 月に策定した (仮称) 彦根総合運動公園整備基本計画の事業区域について変更を行う。

(2) 変更の内容 ※別図参照

○周辺市道の位置変更による事業区域の減少 (約 2,000 m²) に伴い駐車場が約 140 台減少。

○このため、事業区域内での施設の再配置と合わせて、東側の隣接地 (約 2,000 m²) を事業区域に含めることにより、必要な駐車台数 (約 1,100 台) を確保。

2 第 1 種陸上競技場の施設規模の検討


○公園整備基本計画における第 1 種陸上競技場の規模について、第 1 種陸上競技場建築検討懇話会での意見を踏まえながら、県サッカー協会や彦根市と協議し、検討を進める。

		現在の彦根総合運動場陸上競技場	日本陸上競技連盟の基準	検討案			
				現計画	a	b	c
				サッカー J2 対応	サッカー J3 まで可能		
固定席	メインスタンド	1,100 人	少なくとも 7,000 人程度	15,000 席程度	7,000 席程度		
	バックスタンド	(芝生席)	-		一部設置	(芝生席)	
	サイドスタンド				(芝生席)		
収容人員 (計)		6,000 人	15,000 人以上	20,000 人程度	15,000 人以上		
屋根	メインスタンド	一部設置	屋根付	全面設置 (先端照明付)	全面設置 (先端照明付)		一部設置
	バックスタンド	-	-		一部設置 (先端照明付)	-	
照明柱	メインスタンド側	-	-	-	-	-	照明柱 2 基
	バックスタンド側	-	-	-	-	照明柱 2 基	照明柱 2 基

3 今後の予定

- ・ 7 月上旬 第 2 回第 1 種陸上競技場建築検討懇話会
- ・ 7 月下旬～8 月上旬 第 3 回第 1 種陸上競技場建築検討懇話会
- ⇒ 第 1 種陸上競技場の建築基本設計の条件の検討
- ・ 9 月 滋賀県都市計画審議会付議 (予定)
- 公園整備基本設計の取りまとめ

基本計画図 【公園整備基本計画（平成27年8月策定）】

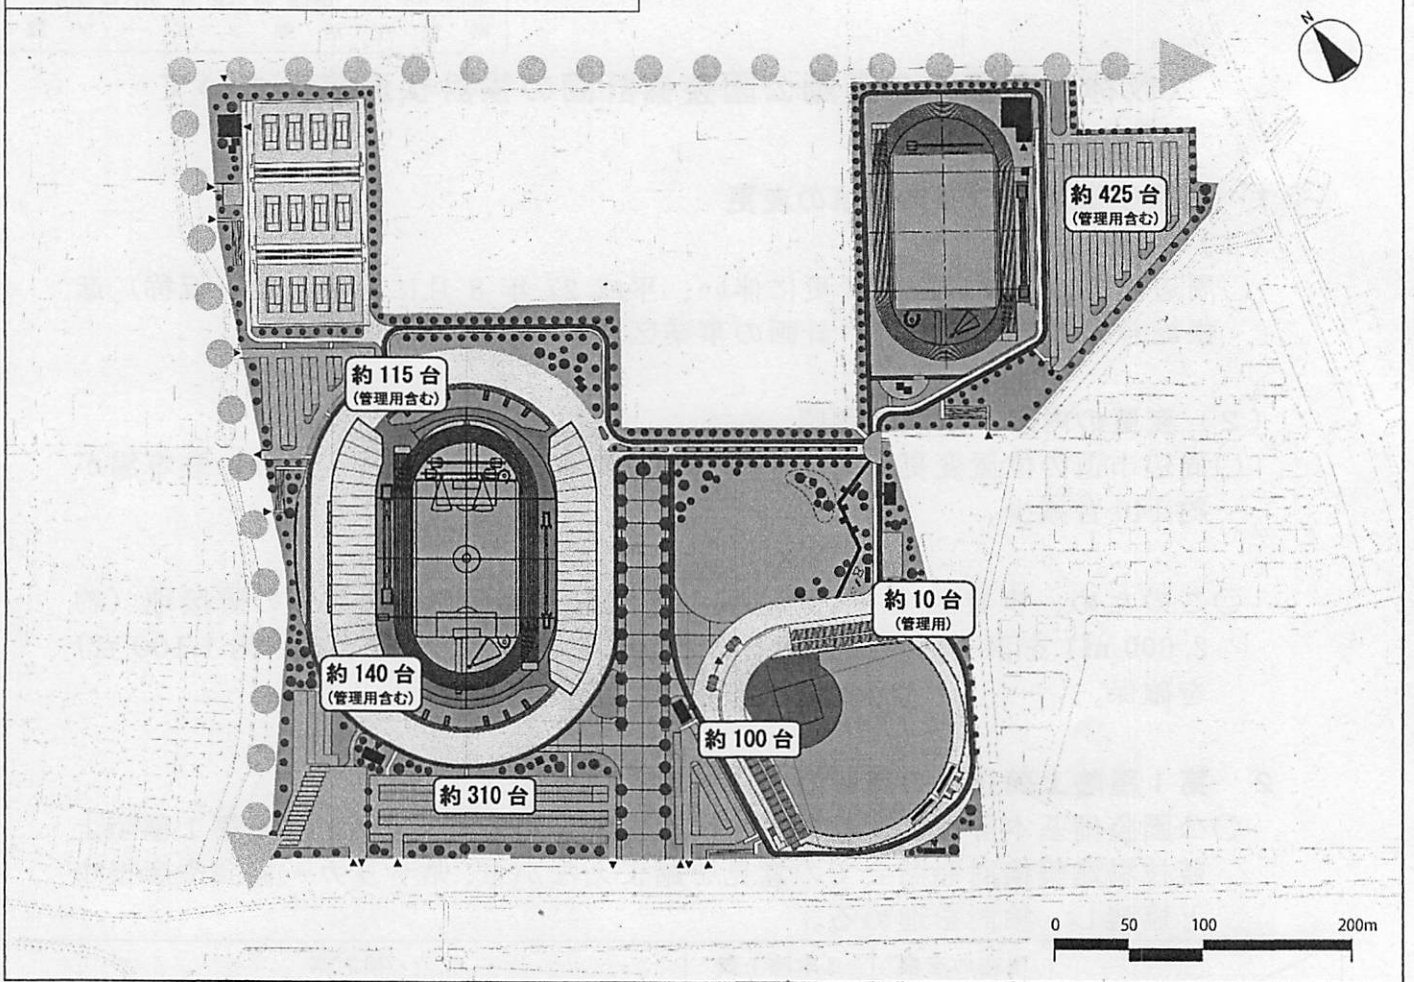

基本計画図 【駐車場等の配置の検討案】

