

契約の変更につき議決を求めることについて
(旧産業廃棄物最終処分場二次対策工事)

1.工事名

平成25年度第RD-3号旧産業廃棄物最終処分場二次対策工事

2.工事場所

栗東市小野

3.工事目的

本工事は次の支障を除去することを目的とする

- ・廃棄物の飛散流出のおそれ
- ・汚染された浸透水が地下水へ拡散するおそれ
- ・硫化水素ガスの悪臭発生のおそれ

4.工事概要

廃棄物土掘削工、廃棄物土選別工、浸透水処理施設工

汚染地下水拡散防止対策工(鉛直遮水工、底面遮水工、浸透水揚水工、キャッピング工)

5.工期

平成25年(2013年)12月20日～令和3年(2021年)3月25日

6.変更による増減額

変更前の契約額 4,707,813,960円

変更増減額 94,921,200円

変更後の契約額 4,802,735,160円

7.契約の相手方

鴻池・不動テトラ・八田建設工事共同企業体

代表者 株式会社 鴻池組 京都支店

支店長 岩口 弘

8.変更理由

- ・DE工区東側において、底面遮水工のための廃棄物土掘削が完了したが、予定の位置で約12m程度の幅の粘性土(Kc3)層が欠損していることが分かった。そこで調査を実施したところ、掘削面の奥に粘性土(Kc3)層が確認できたため、追加掘削およびコンクリートによる底面遮水工を行う必要が生じた。

図-1 位置図



図-2 平面図

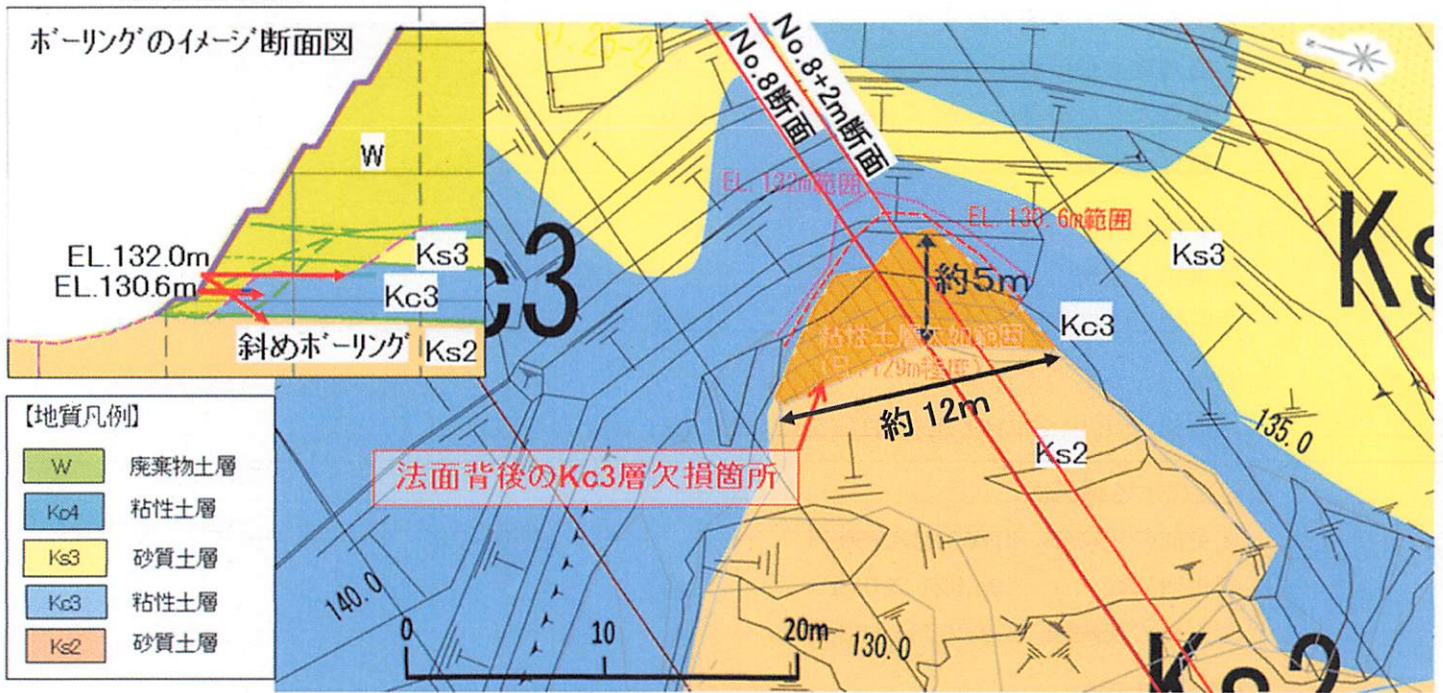


図-3 No. 8 断面 (イメージ図)

