

国体主会場(候補)施設配置図


目次

県内国体主会場候補地


彦根総合運動場陸上競技場	1
希望が丘文化公園陸上競技場	2
びわこ文化公園都市	3

国体先催県の開・閉会式会場地

長崎県立総合運動公園陸上競技場	4
紀三井寺運動公園陸上競技場(和歌山県)	5
北上総合運動公園陸上競技場(岩手県)	6
愛媛県総合運動公園ニンジニアスタジアム	7
岐阜メモリアルセンター長良川競技場	8

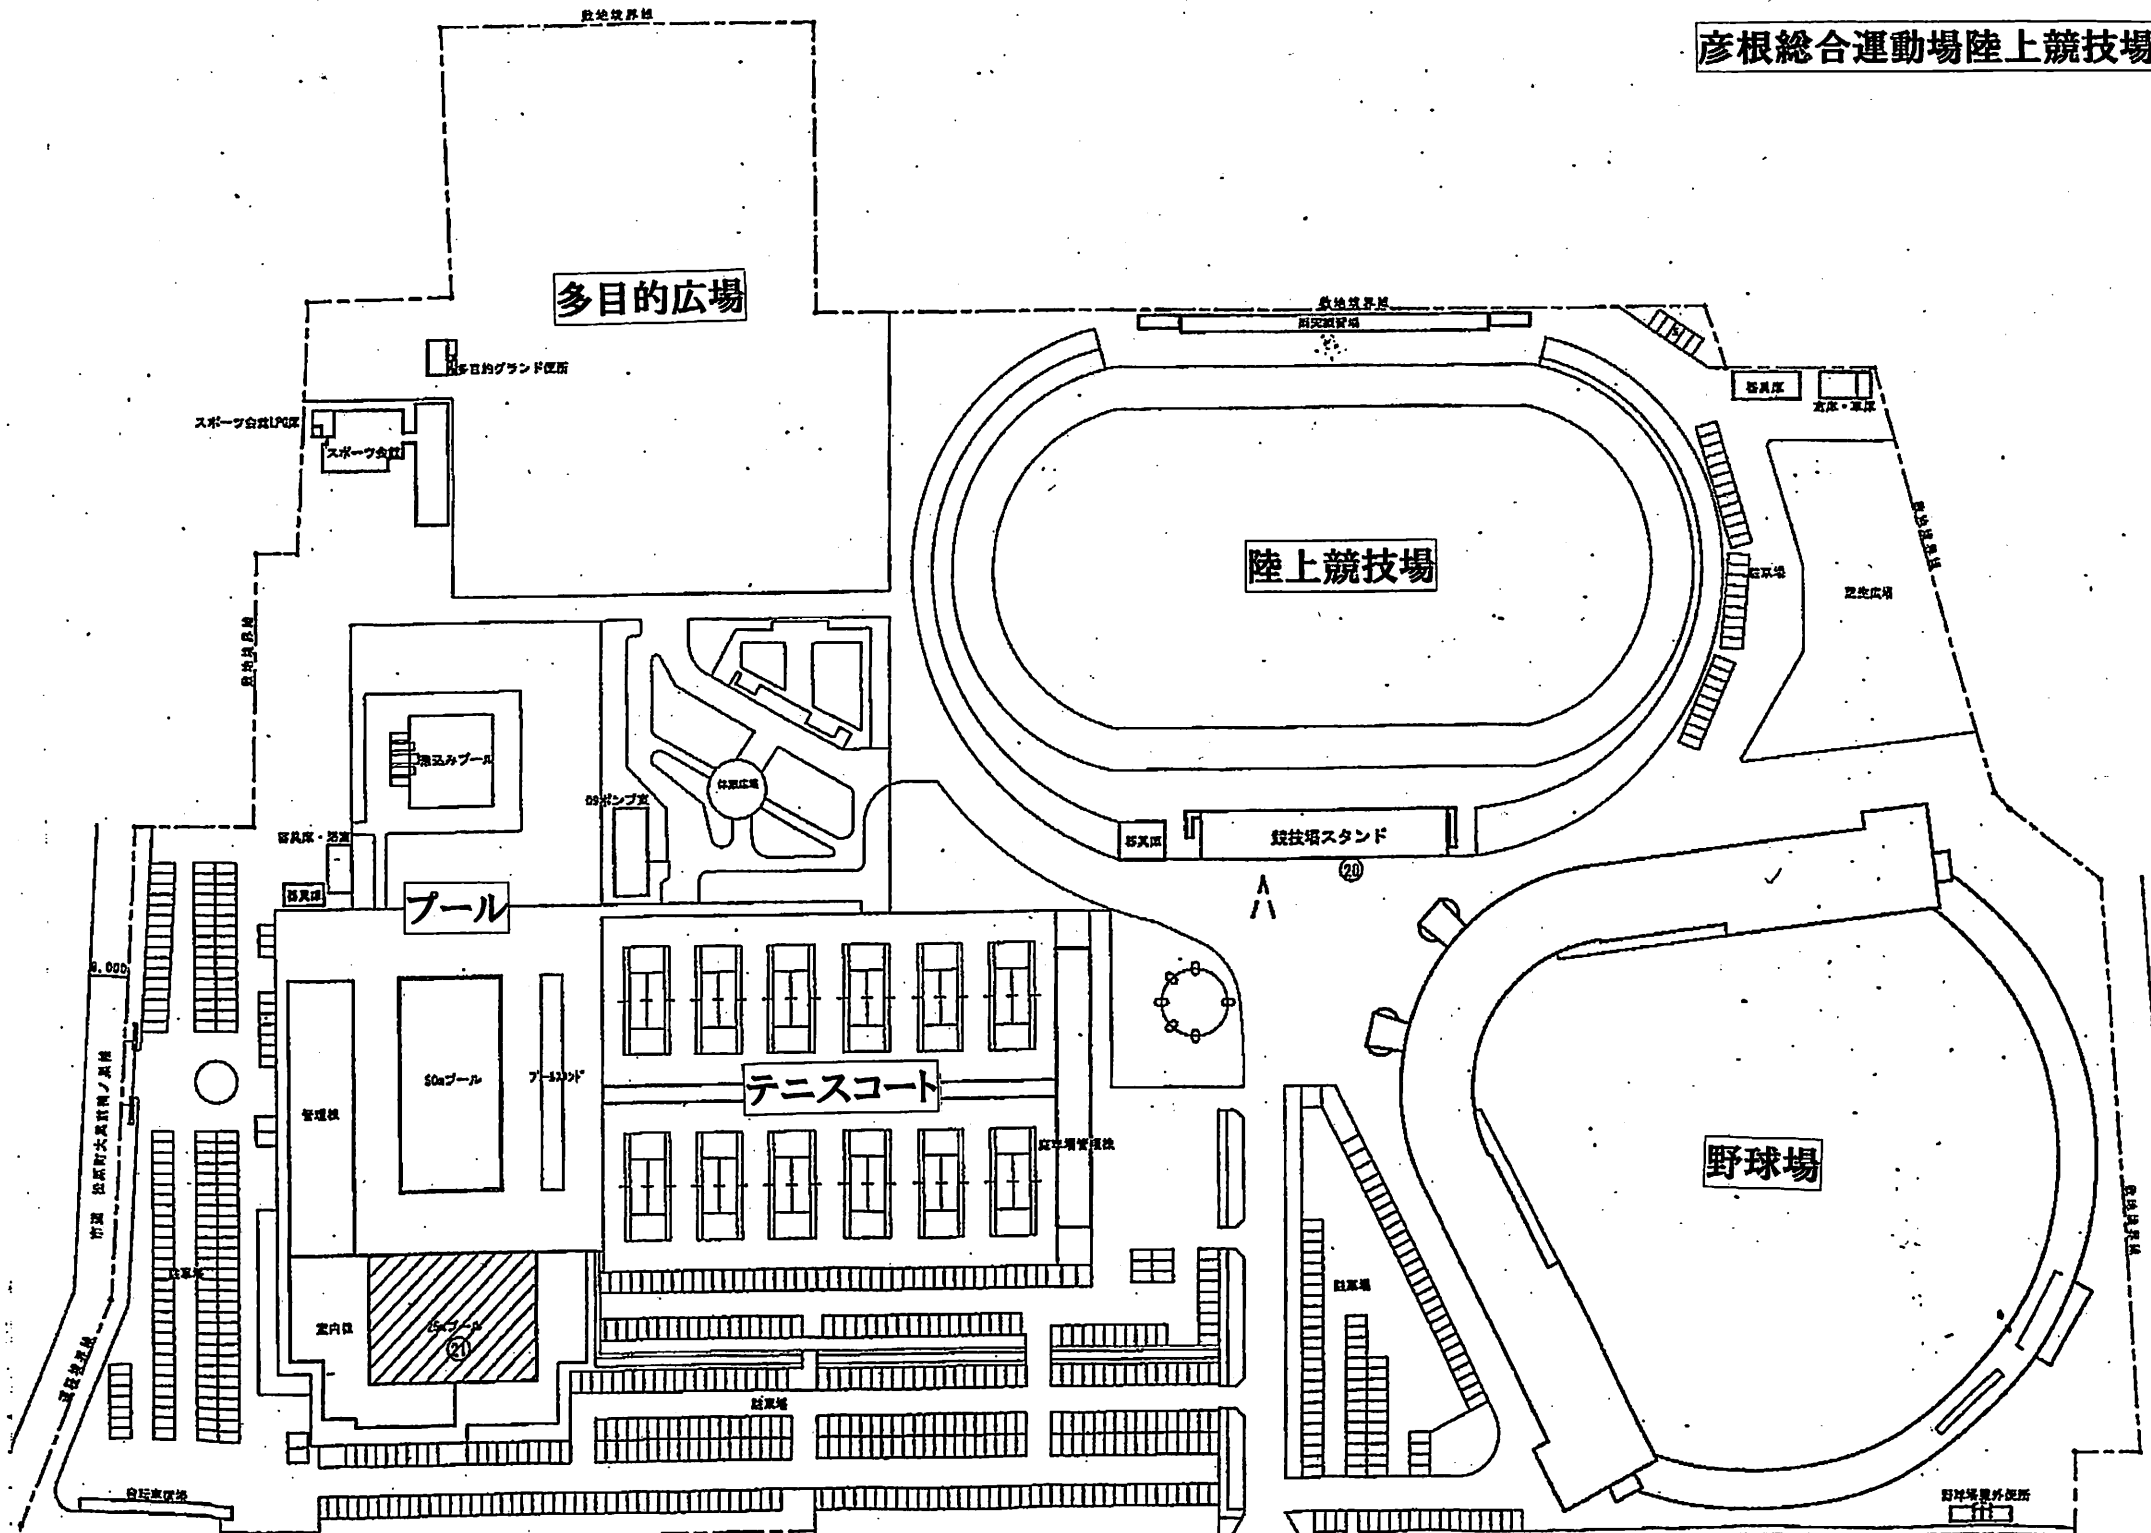


滋賀県希望が丘文化公園 (スポーツゾーン)

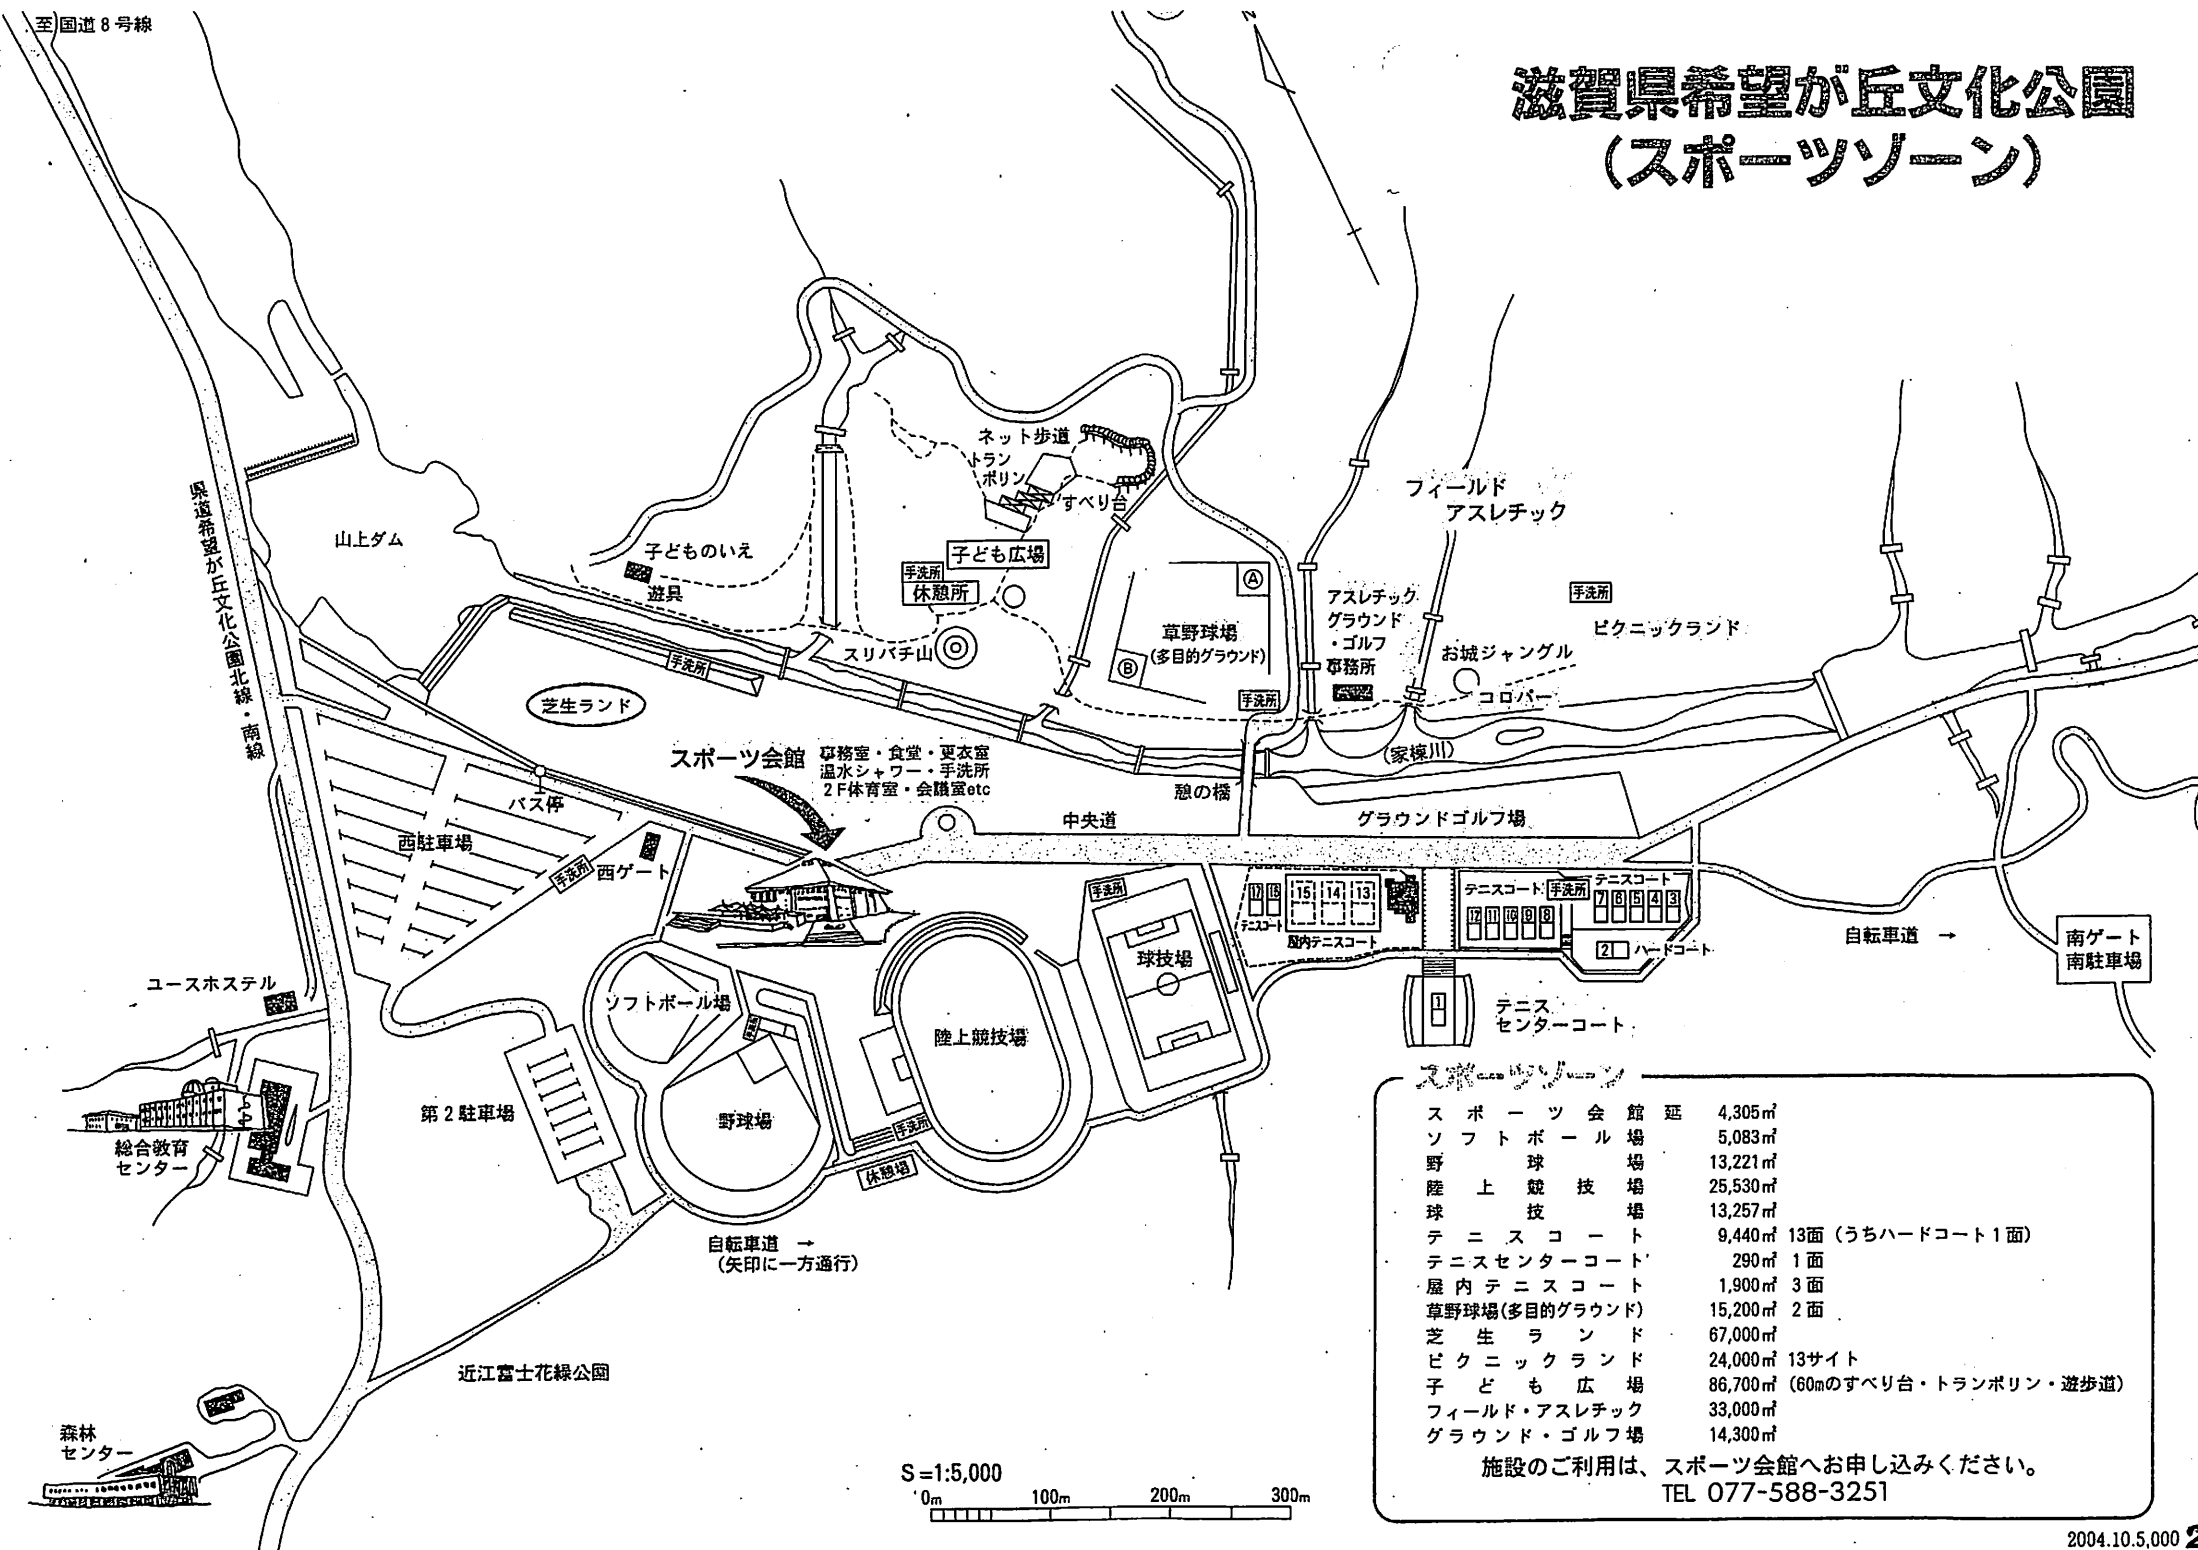


スポーツゾーン	
スポーツ会館 延	4,305㎡
ソフトボール場	5,083㎡
野球球場	13,221㎡
陸上競技場	25,530㎡
球技場	13,257㎡
テニスコート	9,440㎡ 13面 (うちハードコート1面)
テニスセンターコート	290㎡ 1面
屋内テニスコート	1,900㎡ 3面
草野球場(多目的グラウンド)	15,200㎡ 2面
芝生ランド	67,000㎡
ピクニックランド	24,000㎡ 13サイト
子ども広場	86,700㎡ (60mのすべり台・トランポリン・遊歩道)
フィールド・アスレチック	33,000㎡
グラウンド・ゴルフ場	14,300㎡

施設のご利用は、スポーツ会館へお申し込みください。
TEL 077-588-3251

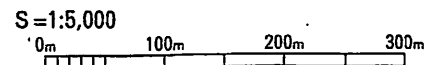

びわこ文化公園都市

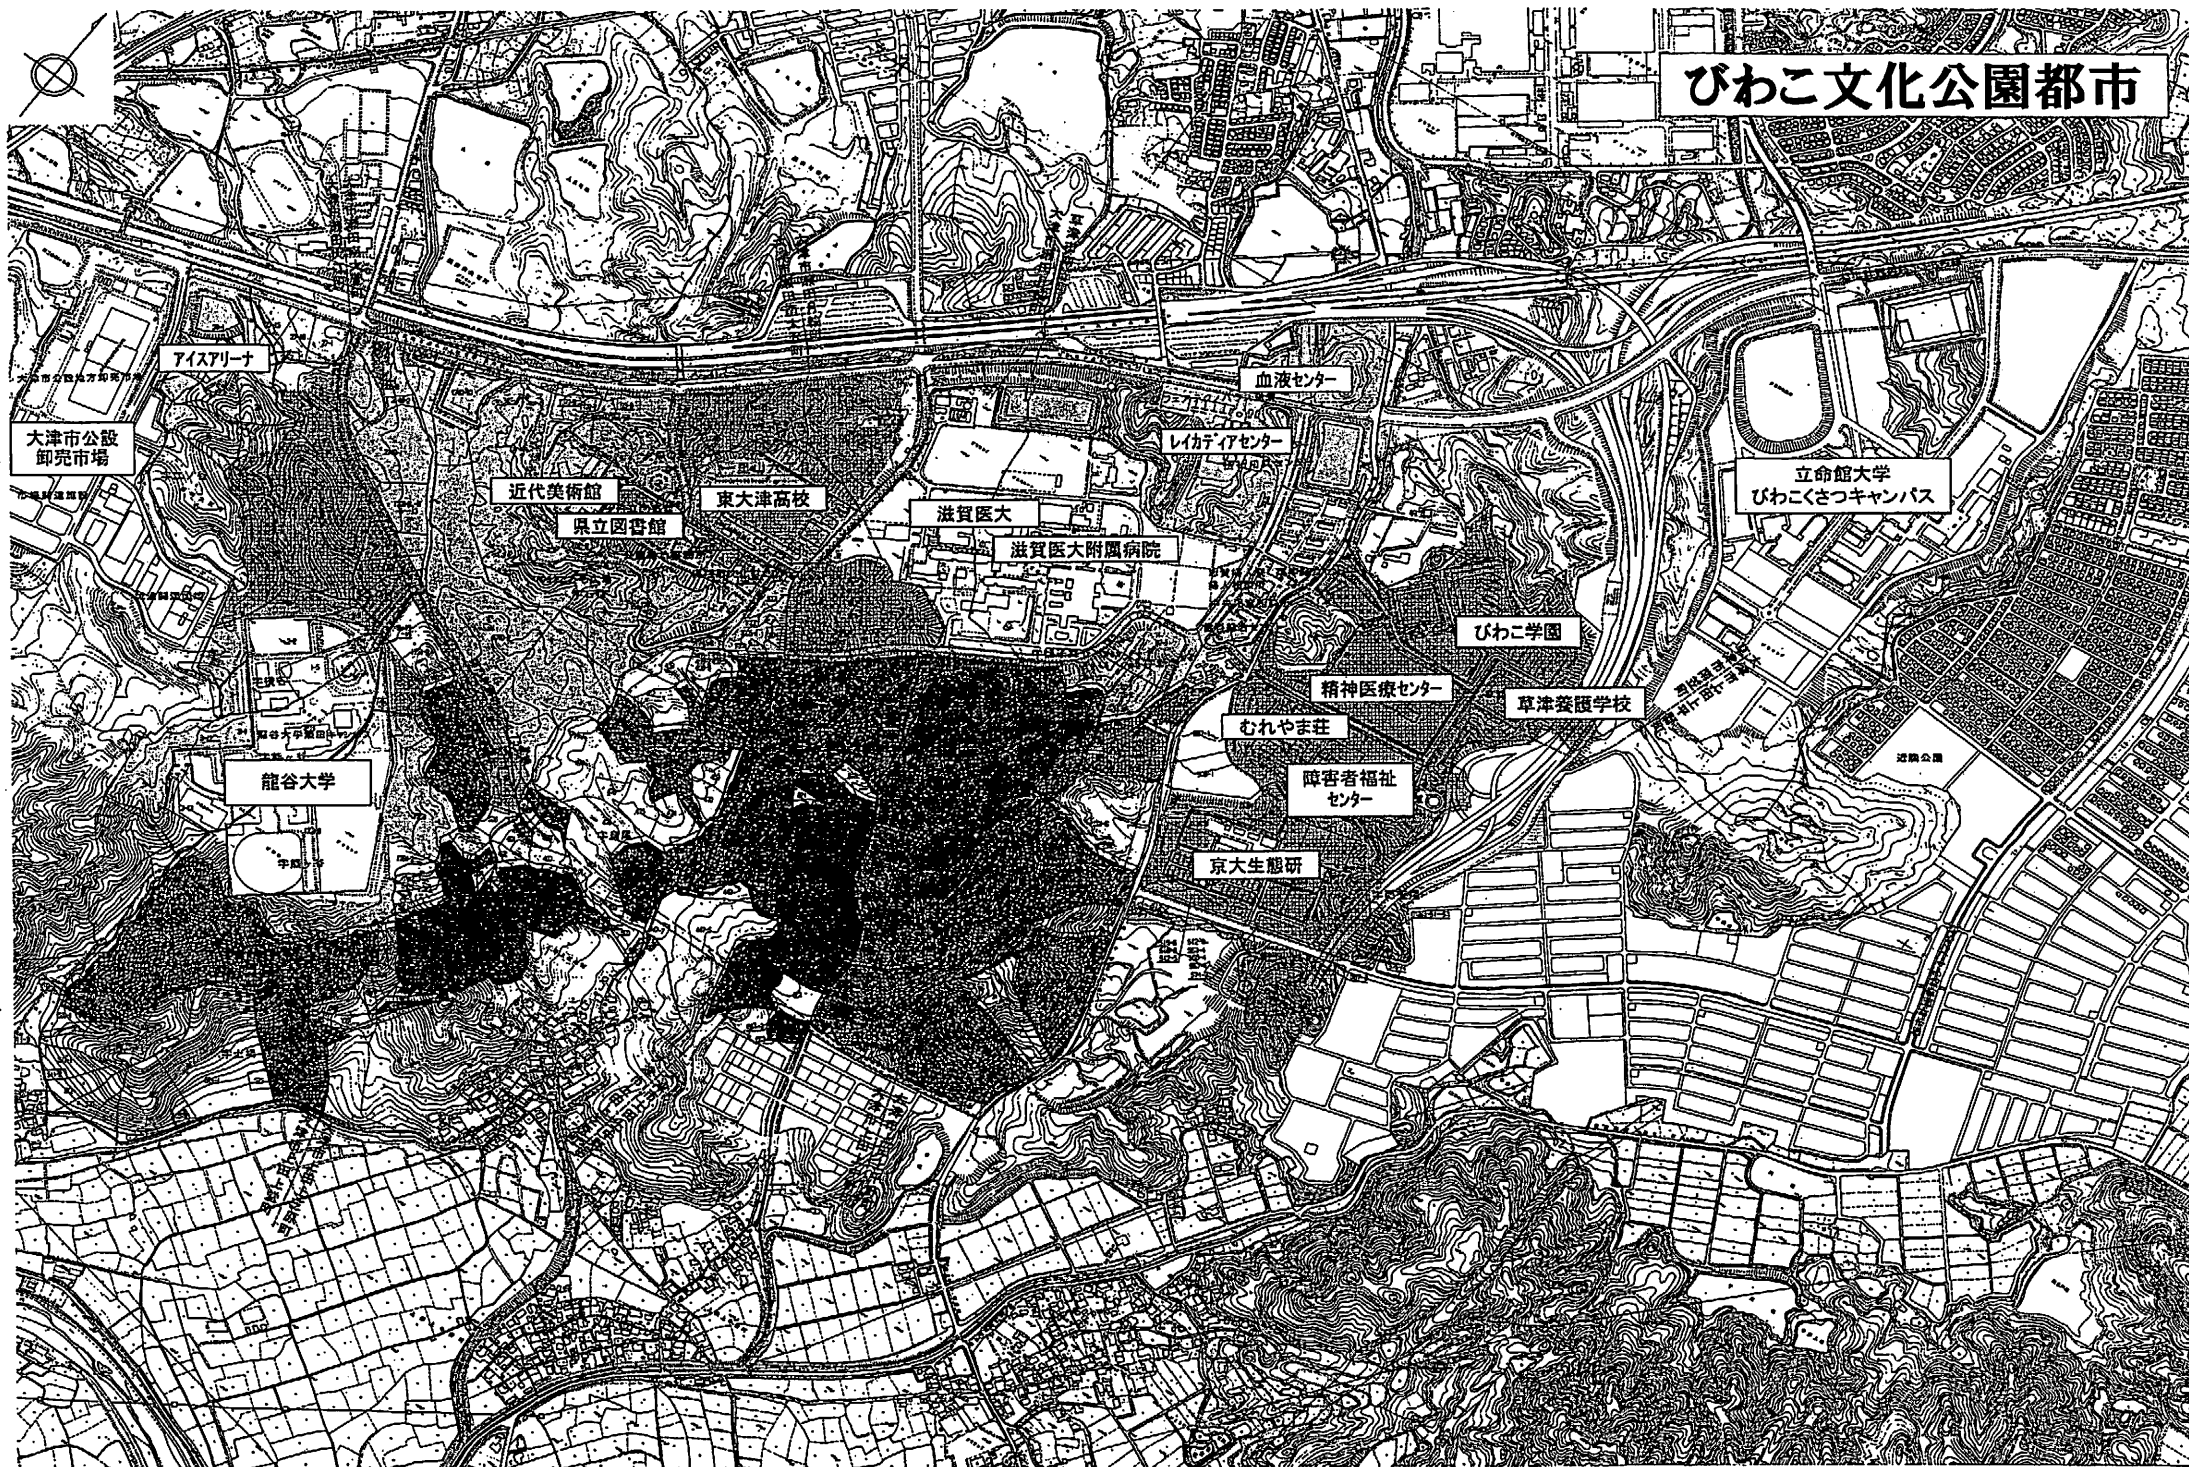

県立総合運動公園の事業計画

【駐車場】(県事業)

- ・旧牧村園一帯に駐車場約500台を新設
- ・公園全体の駐車場台数
現況 約640台 → 計画 約1,100台
- ・平成22年度補助競技場完成に合わせ暫定供用
- ・平成25年度完成供用予定
- ・芝生舗装の導入等

【補助競技場】(県事業)

- ・トラック 400m×8レーン (全天候舗装)
- ・競技場規模 第3種公園陸上競技場
※第1種公園陸上競技場の必要施設
- ・補助競技場スタンドの整備
- ・トリムコース、ジョギングコースの整備
- ・工事期間 平成22年12月～22年12月
- ・供用開始 平成23年1月

【諫早市中央体育館】(市事業)


- ・メインアリーナ 48m×38m
- ・サブアリーナ 38m×25m
- ・観客席 1,448席
- ・駐車場(地席) 122台
- ・延床面積 13,801.88㎡
- ・構造・階数 鉄筋コンクリート造(一部鉄骨造)
地上3階 地下1階
- ・工事期間 平成22年9月～24年2月
- ・供用開始 平成24年3月

完成イメージ



【主競技場】(県事業)

- ・トラック 400m×9レーン (全天候舗装)
- ・収容人員 2万人以上
- ・スタンド屋根 全周屋根
- ・競技場規模 第1種公園陸上競技場
日本サッカー協会「スタジアム選考」クラス2以上
Jリーグ基準(J1) など
- ・延床面積 約29,700㎡
- ・構造・階数 下部 鉄筋コンクリート造
一部鉄骨鉄筋コンクリート造
上部 鉄骨造 地上4階建
- ・工事期間 平成22年7月～25年3月
- ・供用開始 平成25年3月

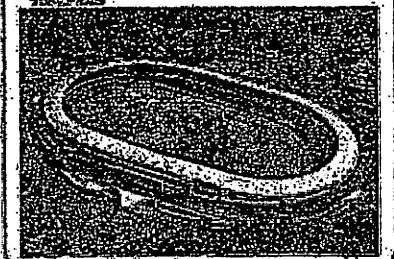

県立総合運動公園

公園全体面積
約32ha

概図

- 公園全体区域
- 競技場区域
- 市事業区域

▲ 新設の陸上競技場



(注意) 上記の内容は変更することがあります。



補助競技場改修

- ・球技場を第3種陸上競技場に改修
- ・管理棟、器具庫の設置
- ・放送設備改修

登板場移築

野球場改修

- ・耐震改修と併せた全面改修
(内部、外部、スタンド、屋根)
- ・バックネット裏に背もたれイス
- ・バリアフリー化
(車椅子席、多目的トイレ、エレベーター)
- ・外野フェンス改修
(両翼拡張、安全対策)
- ・防球ネット設置 (h30m~h15m)

陸上競技場改修


- ・耐震改修と併せた全面改修
(内部、外部、スタンド、屋根拡張)
- ・バリアフリー化
(車椅子席、多目的トイレ)
- ・メインエントランス改修
(キャノピー設置)
- ・メインスタンドに背もたれイス
- ・スタンド間連絡通路設置
- ・音響システム、測定システム改修
- ・フィールド改修(ウレタン舗装他)
- ・夜間照明設備 (1500Lx)
- ・大型電光掲示板(フルカラー)

屋外整備


- ・歩車分離のための駐車場配置変更
- ・LED照明

紀三井寺公園整備計画 配置図

北上総合運動公園案内図

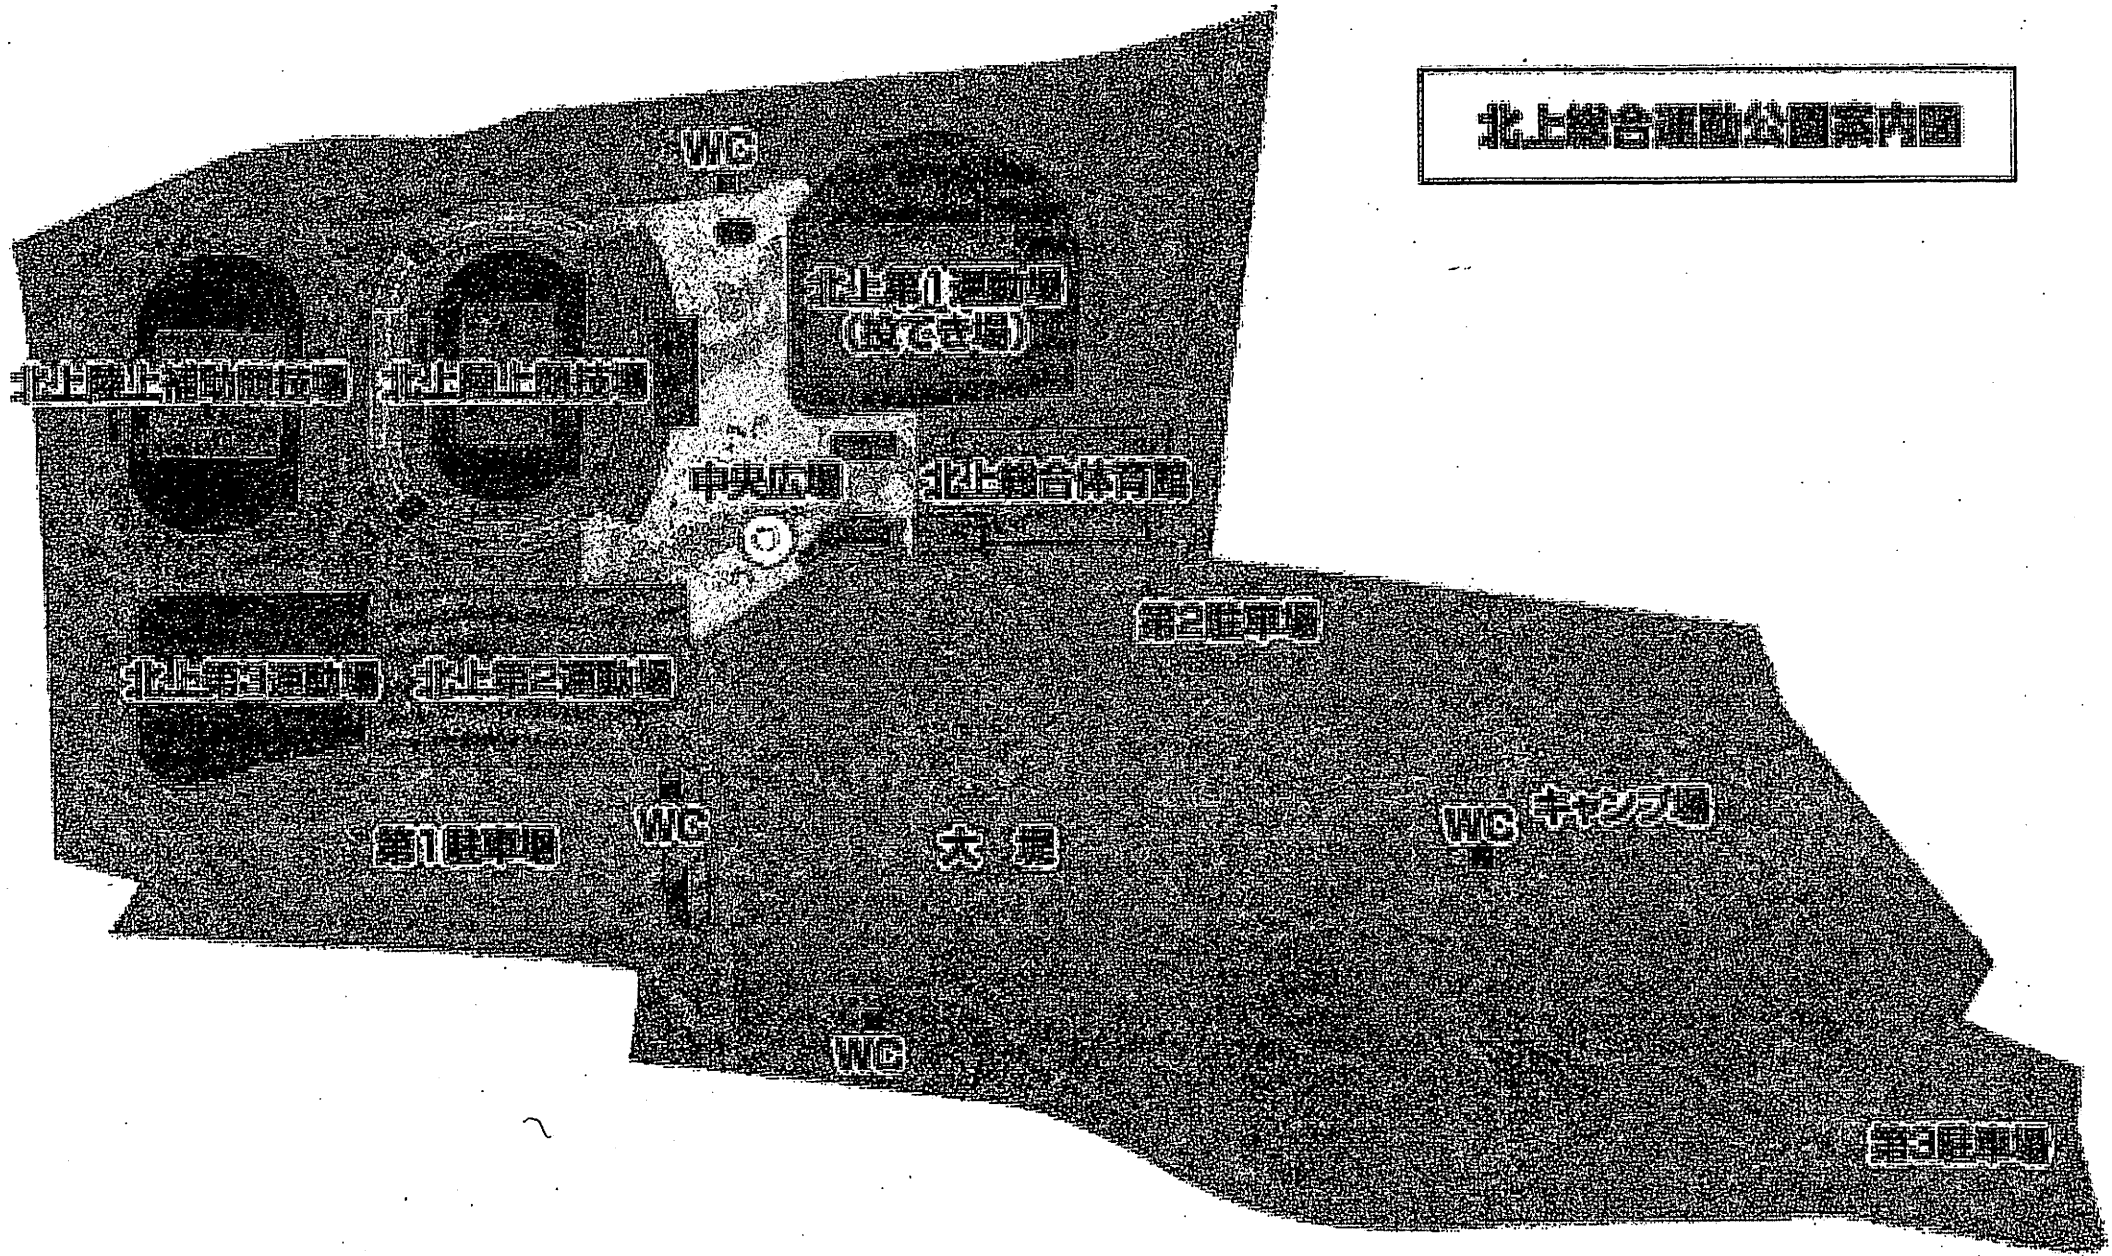


愛媛県総合運動公園配置図

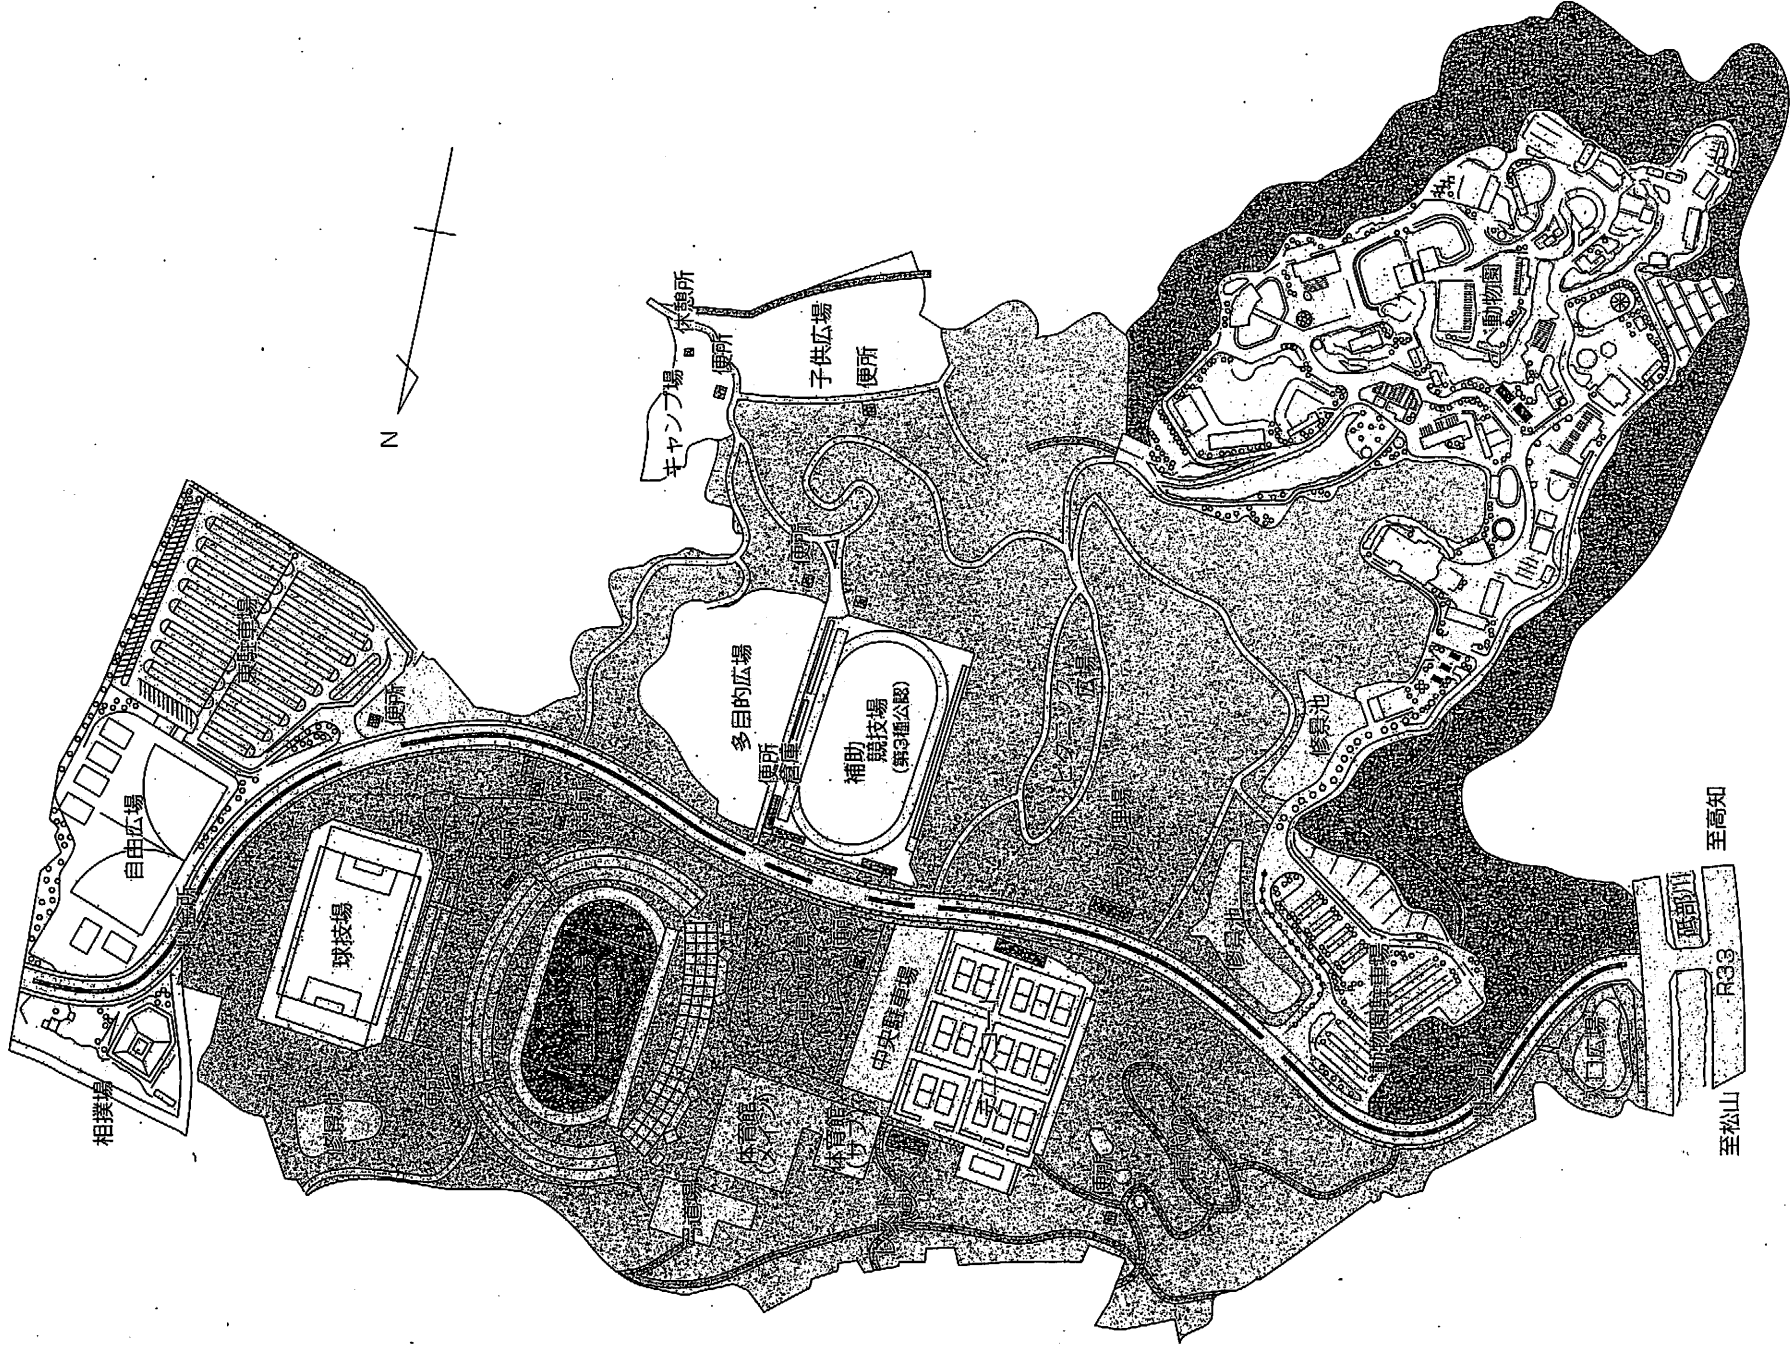

ぎふ清流国体一開会式 (入場時)



2012.9.15
開

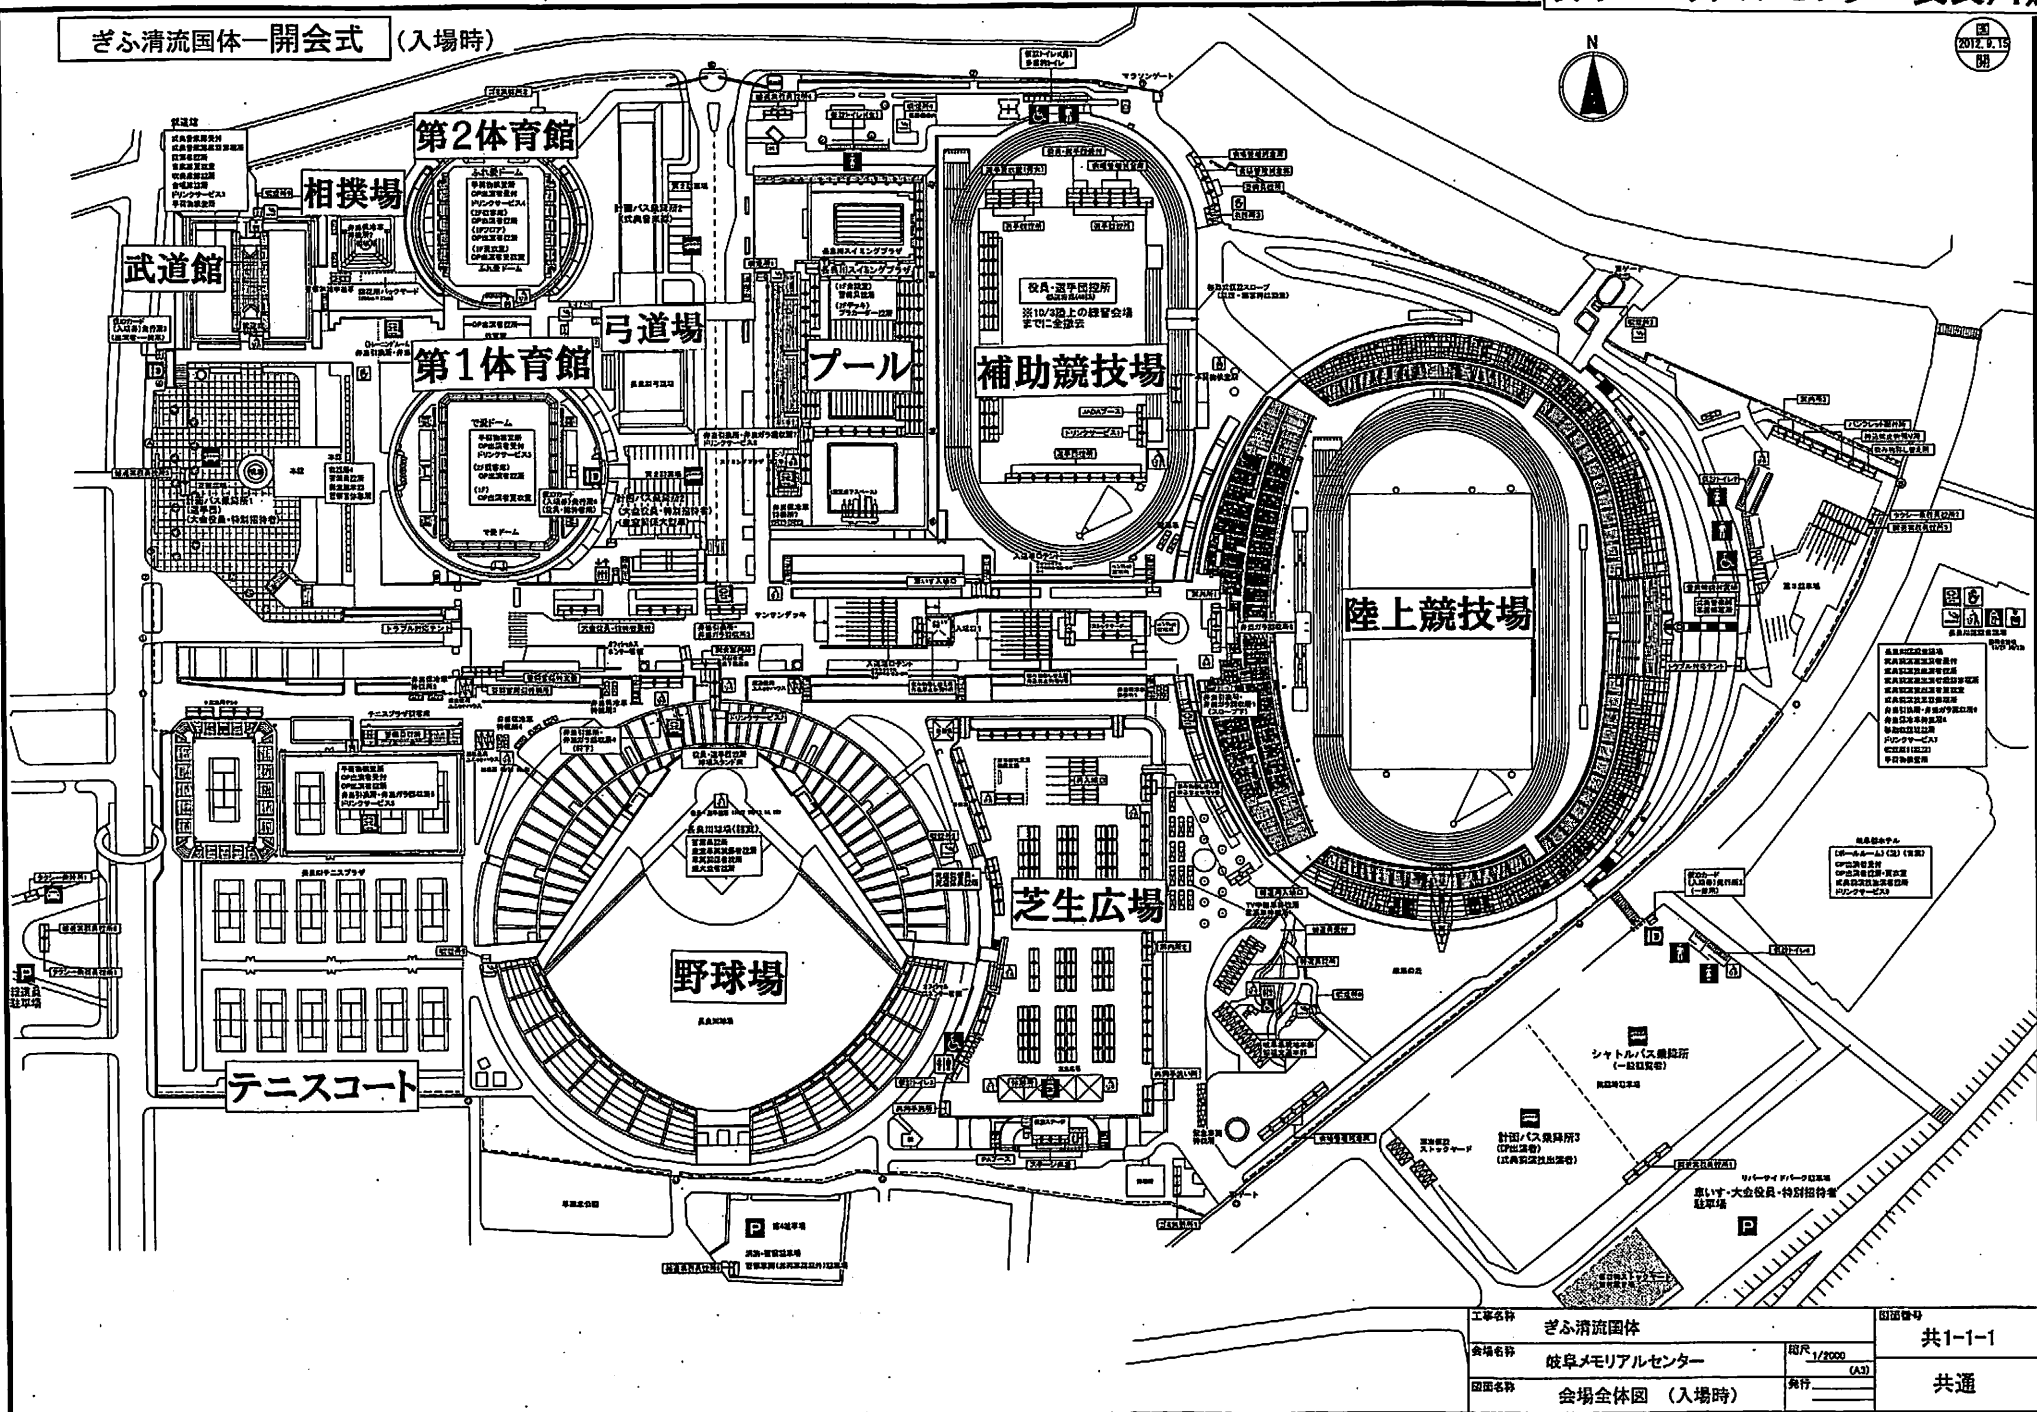

工事名称	ぎふ清流国体	図面番号	共1-1-1
会場名称	岐阜メモリアルセンター	図尺	1/2000
図面名称	会場全体図 (入場時)	発行	(A3)
			共通