

契約の締結につき議決を求めることについて
(琵琶湖流域下水道湖南中部浄化センター建設工事)

1. 工事名

琵琶湖流域下水道湖南中部部浄化センター建設工事
(基本協定その15)

2. 工事場所

草津市 矢橋町

3. 工事の概要

汚泥焼却設備の改築更新工事
汚泥焼却施設の監視制御・計装設備他の改築更新工事

4. 工期

協定締結の日から平成29年3月31日

5. 契約の方法

随意契約

6. 協定金額

1,200.0 百万円

平成25年度	204.0 百万円
平成26年度	636.0 百万円
平成27年度	210.0 百万円
平成28年度	150.0 百万円

7. 契約の相手方

東京都新宿区四谷三丁目3番1号
日本下水道事業団
理事長 谷戸 善彦

8. 事業計画


(単位：千円)

種別	工事概要	工種区分	事業内容	図面 番号	全体額	各年度額			
						H25	H26	H27	H28
基本協定その15 協定額 1,200,000千円 協定期間 H25年度 ～H28年度	3号汚泥 焼却炉改 築更新	機械設備 工事	汚泥焼却設備	①	1,101,000	174,000	567,000	210,000	150,000
		電気設備 工事	汚泥焼却施設監 視制御・計装設 備他	②	99,000	30,000	69,000	0	0
		計				1,200,000	204,000	636,000	210,000

琵琶湖流域下水道 湖南中部浄化センター建設工事 (基本協定その15)



- ①機械設備工事
- ②電気設備工事

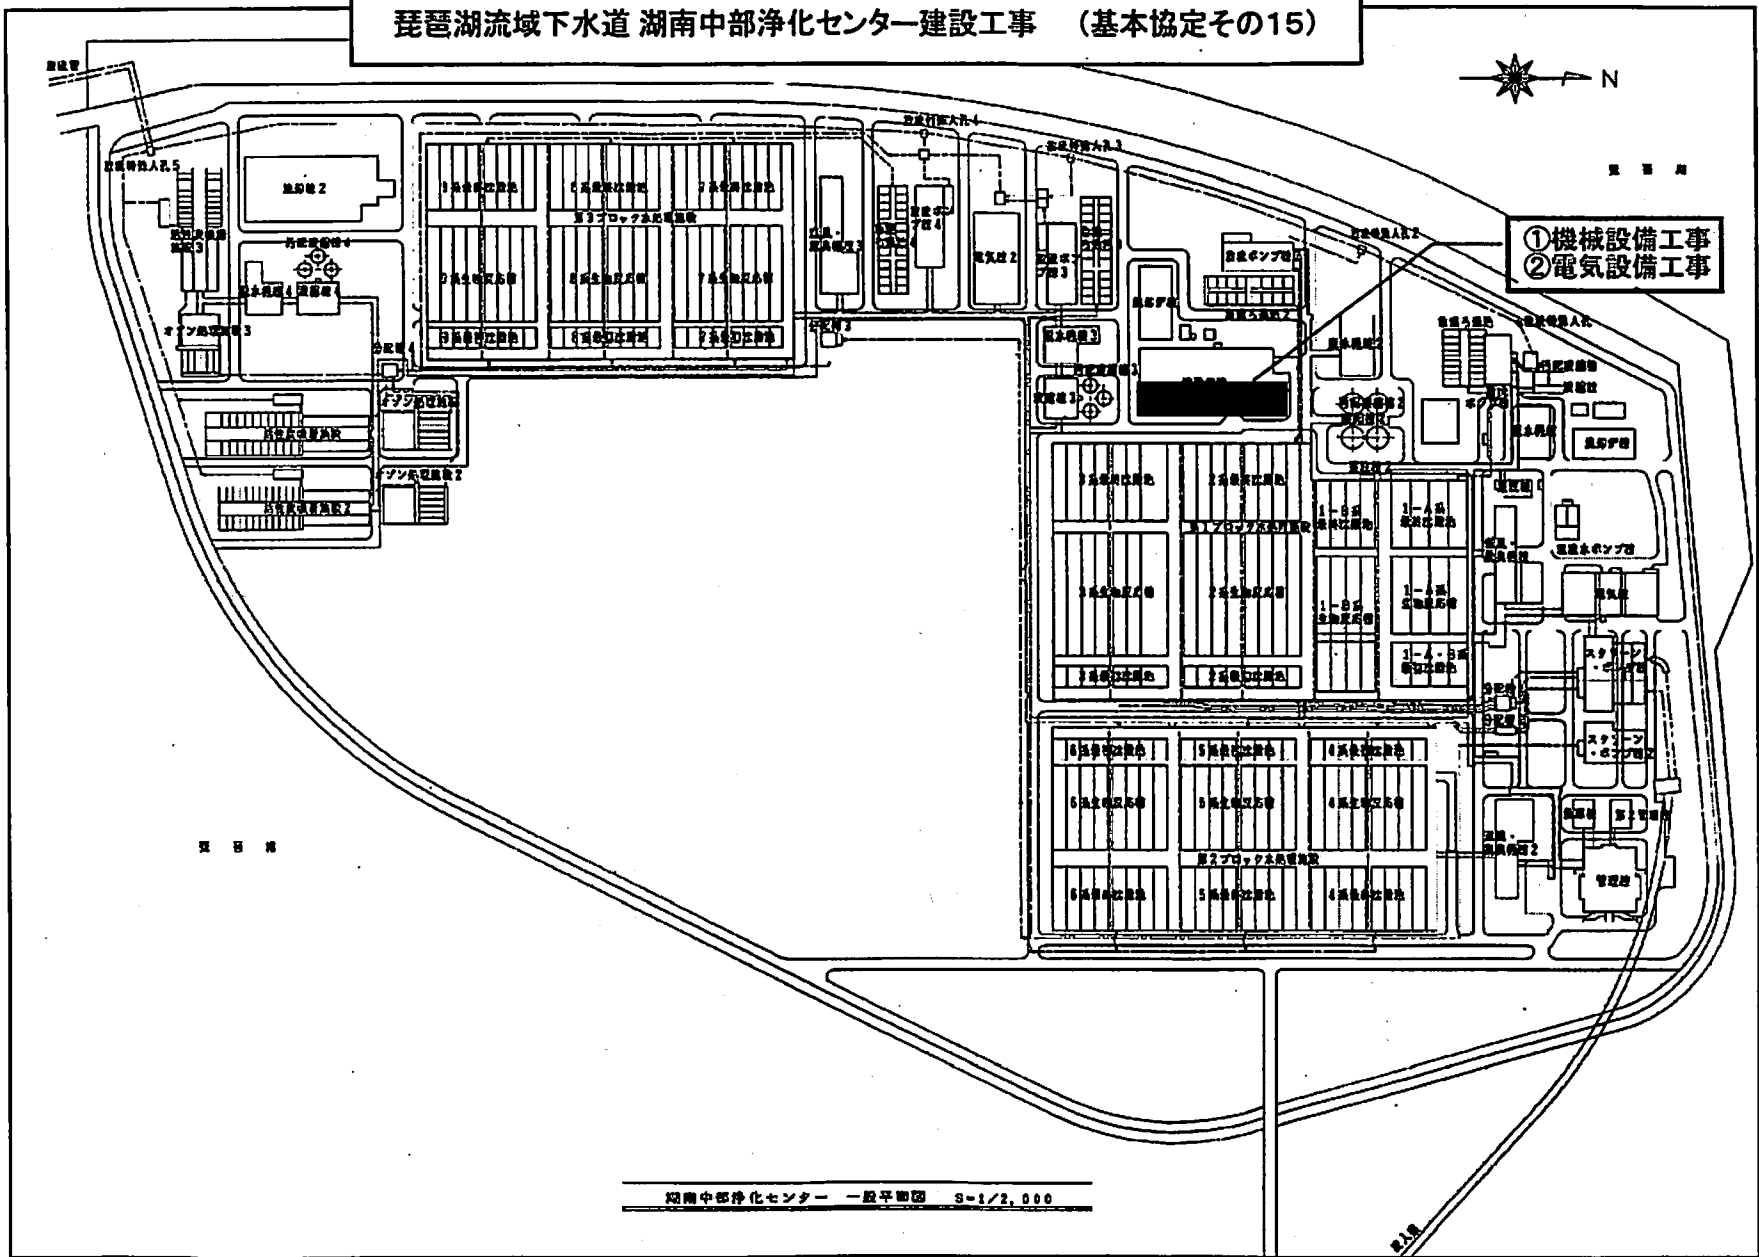

湖南中部浄化センター 一般平面図 S=1/2,000