


工業用水道事業概要図

南部工業用水道事業

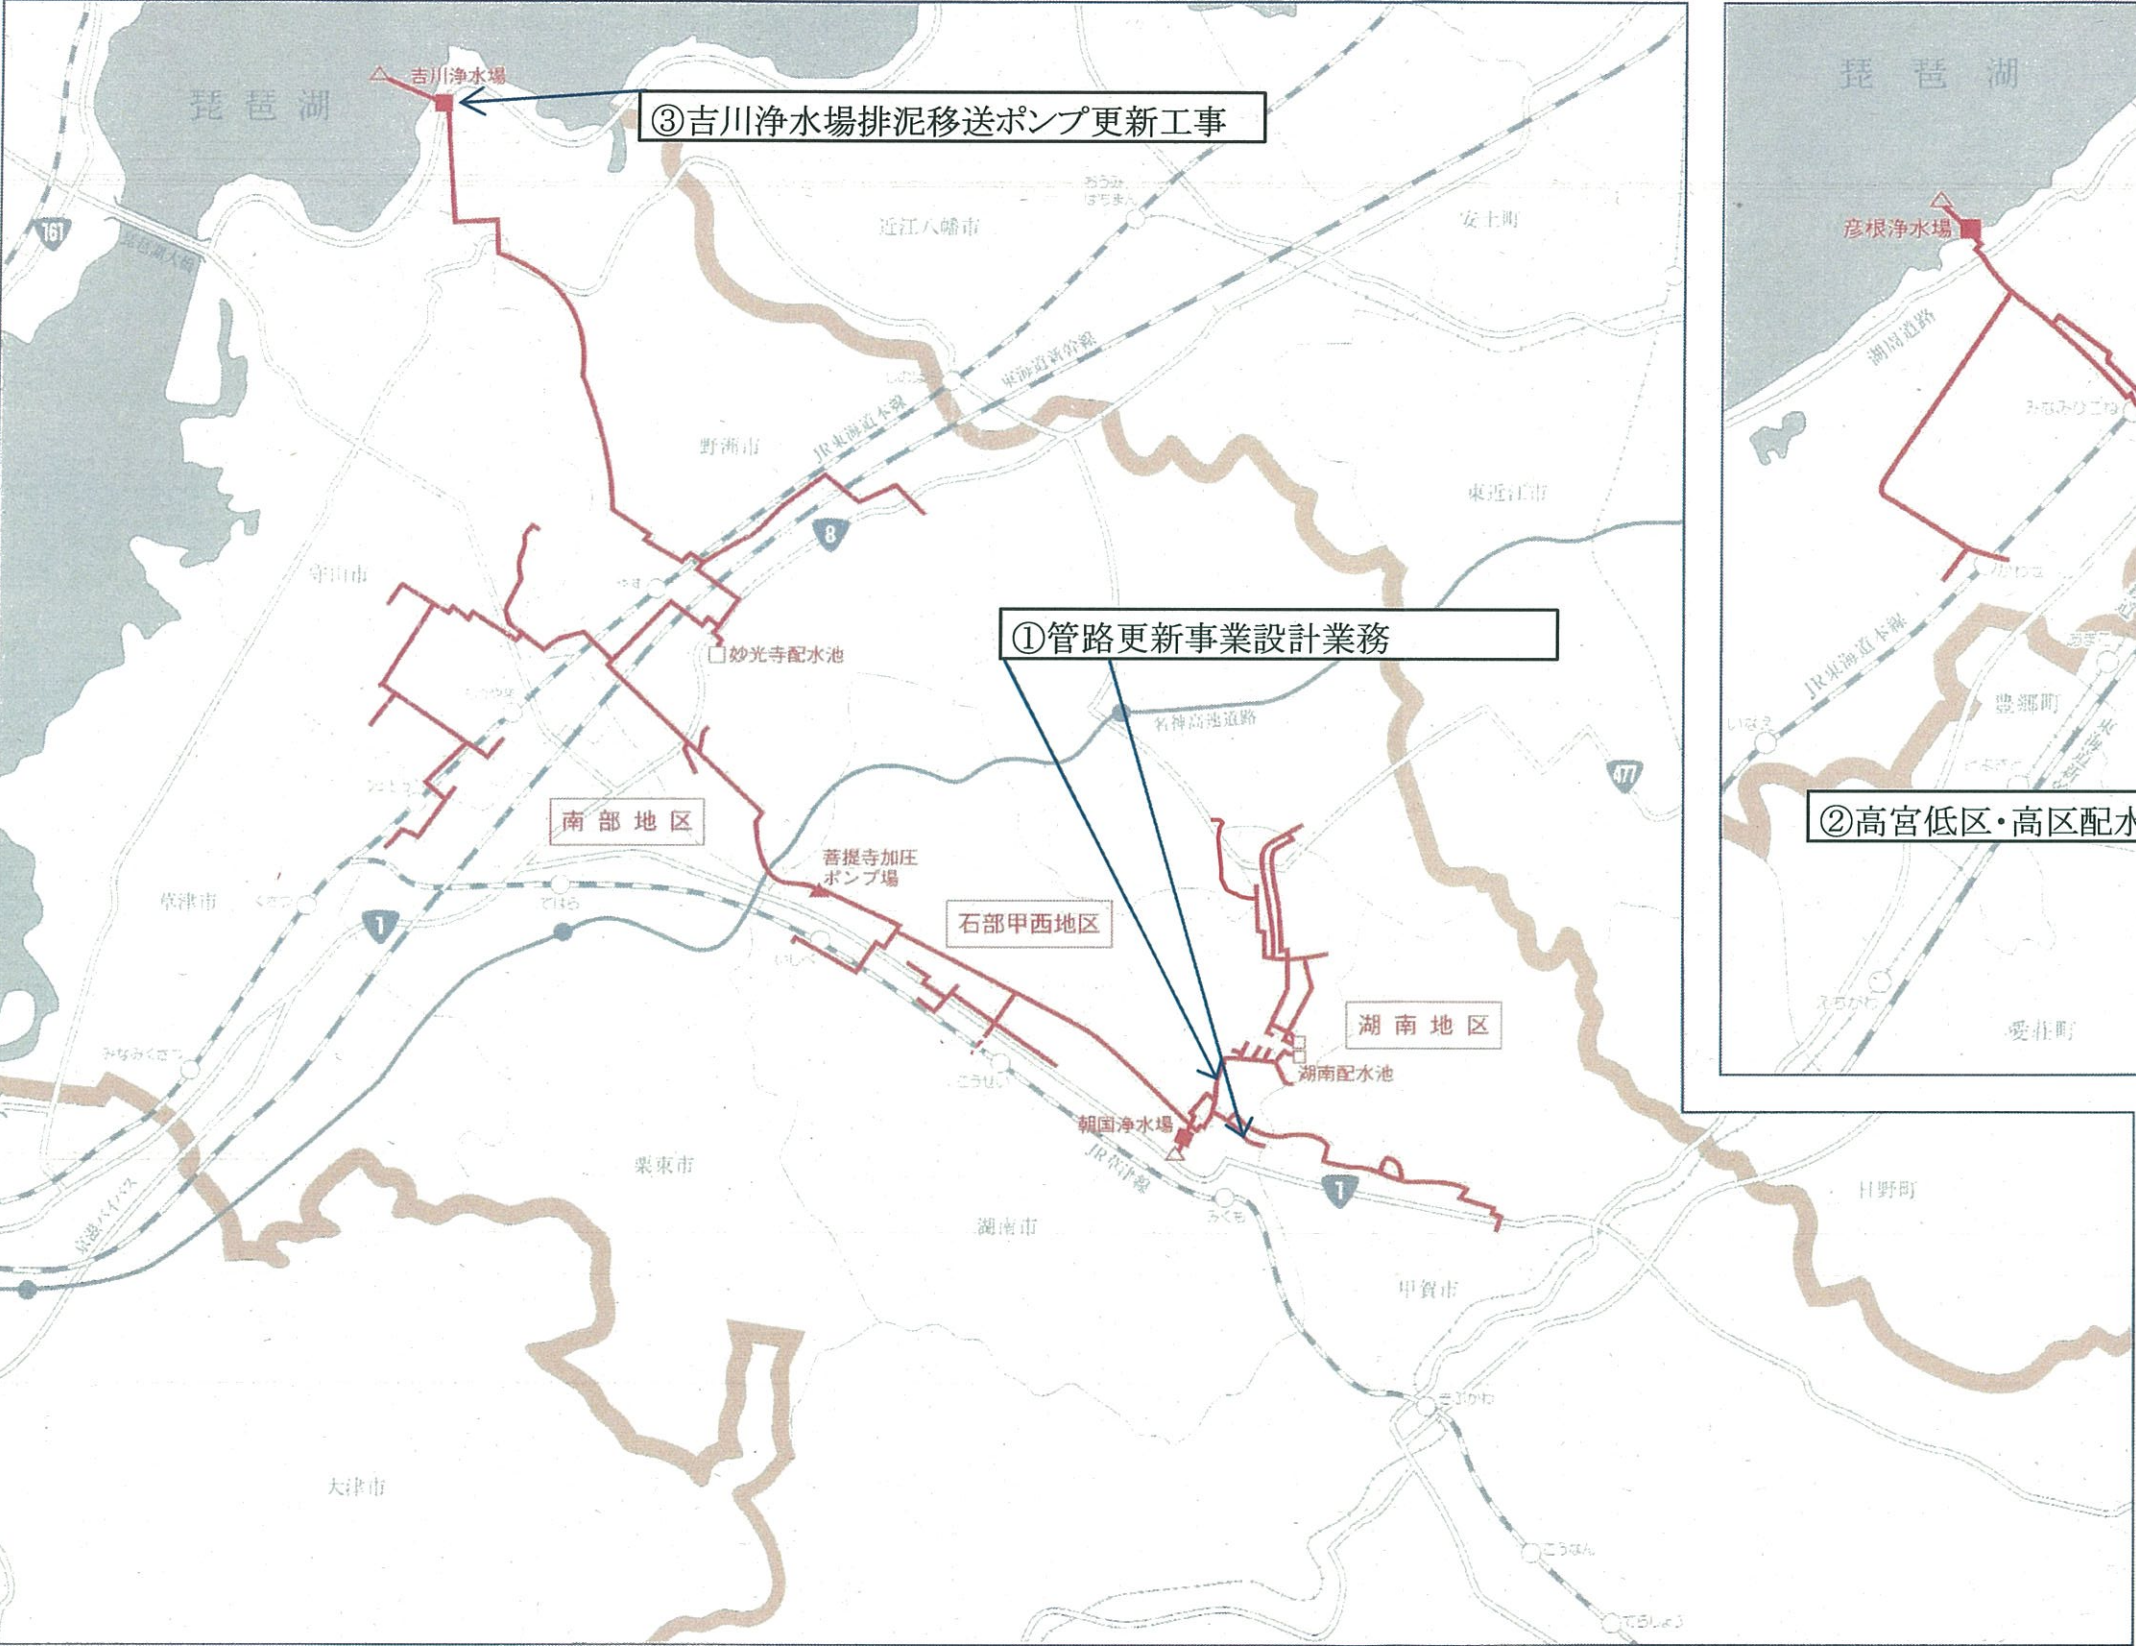

彦根工業用水道事業



凡 例									
高 速 道 路	一 般 道 路	そ の 他 道 路	J 道 路	新 線	そ の 他 私 鉄	市 町 境	取 水 地 点	加 圧 ポ ン プ 場	浄 水 場
									配 水 池
									給 水 区 域
									既 設 管