

県発注工事における作業員の死亡事案の発生について

■趣旨

令和8年5月26日（火）に発生した県発注工事（草津市西草津地先）の事故について報告いたします。引き続き情報収集に努めます。

■報告

- 5/26（火） 午前10時30分頃 事故発生。
- 5/27（水） 現場検証。亡くなられた方2名の身元判明。
- 5/28（木） 2名のうち1名の死因が判明。もう1名の方は、捜査中。
・グエン テー フォン さん（25） 窒息死
・ルー タイン ヴァング さん（27） 不詳
両者ともベトナム国籍 特定技能1号で在留
- 5/29（金） 大津・南部農業農村振興事務所に県警の任意捜査があり、捜査に必要な工事資料一式を提出。
県警からは、現場検証を継続するとともに捜査が長期化する見込みとの説明。
- 6/ 7（日） 管内捜査（県警による管内撮影）
- 6/11（木） 県警から工事資料一式が返却（指摘なし）。
- 6/12（金） 事故発生当時の地上部の実況見分（県警による1次～4次下請の取り調べ）
- 7/ 7（火）～ 流出しているエアモルタルの撤去工事を開始（県警の直営施工）し、証拠品（通信ケーブル、無線スピーカー）を押収。
引き続き、現場検証中。

【現地の工事再開の見込み】


現在、県警が捜査中で、原因究明できるまでは、エアモルタル充填に係る工事の再開は困難な状況。

今回の発注工事には、事故現場とは別に分土工取り壊し工事も含まれており、未施工であったが、現場の保安管理上、事故現場以外は早期に再開する必要があることを踏まえ、県警・労基に相談した結果、「事故現場とは別の場所での工事再開については問題なし」との回答を得たため、6月29日（月）から一部工事を再開し、事故現場以外の工事については7月23日（木）に完了。

工事名	令和7年度 第4号 草津用水2期地区 常盤用水路廃止管充填工事	当初契約額	92,913,700 円
工 期	令和8年2月5日から令和8年9月17日まで	工事概要	廃止管充填工（φ1500、1350） L=1,097m 付帯工一式（分土工撤去・その他補完工事）
受注者	株式会社フジサワ建設（甲賀市水口町）		

●経緯

- ・S33～S45に造成された農業用水管を更新するため、H28年度から県営かんがい排水事業 草津用水2期地区を実施中。
- ・今回区間については、別ルートに農業用水管を新設し、切替が完了したことから、供用終了した農業用水の廃止管の隙間にエアモルタル（セメント）を充填する工事を実施しており、令和8年5月26日の作業中に事故が発生した。

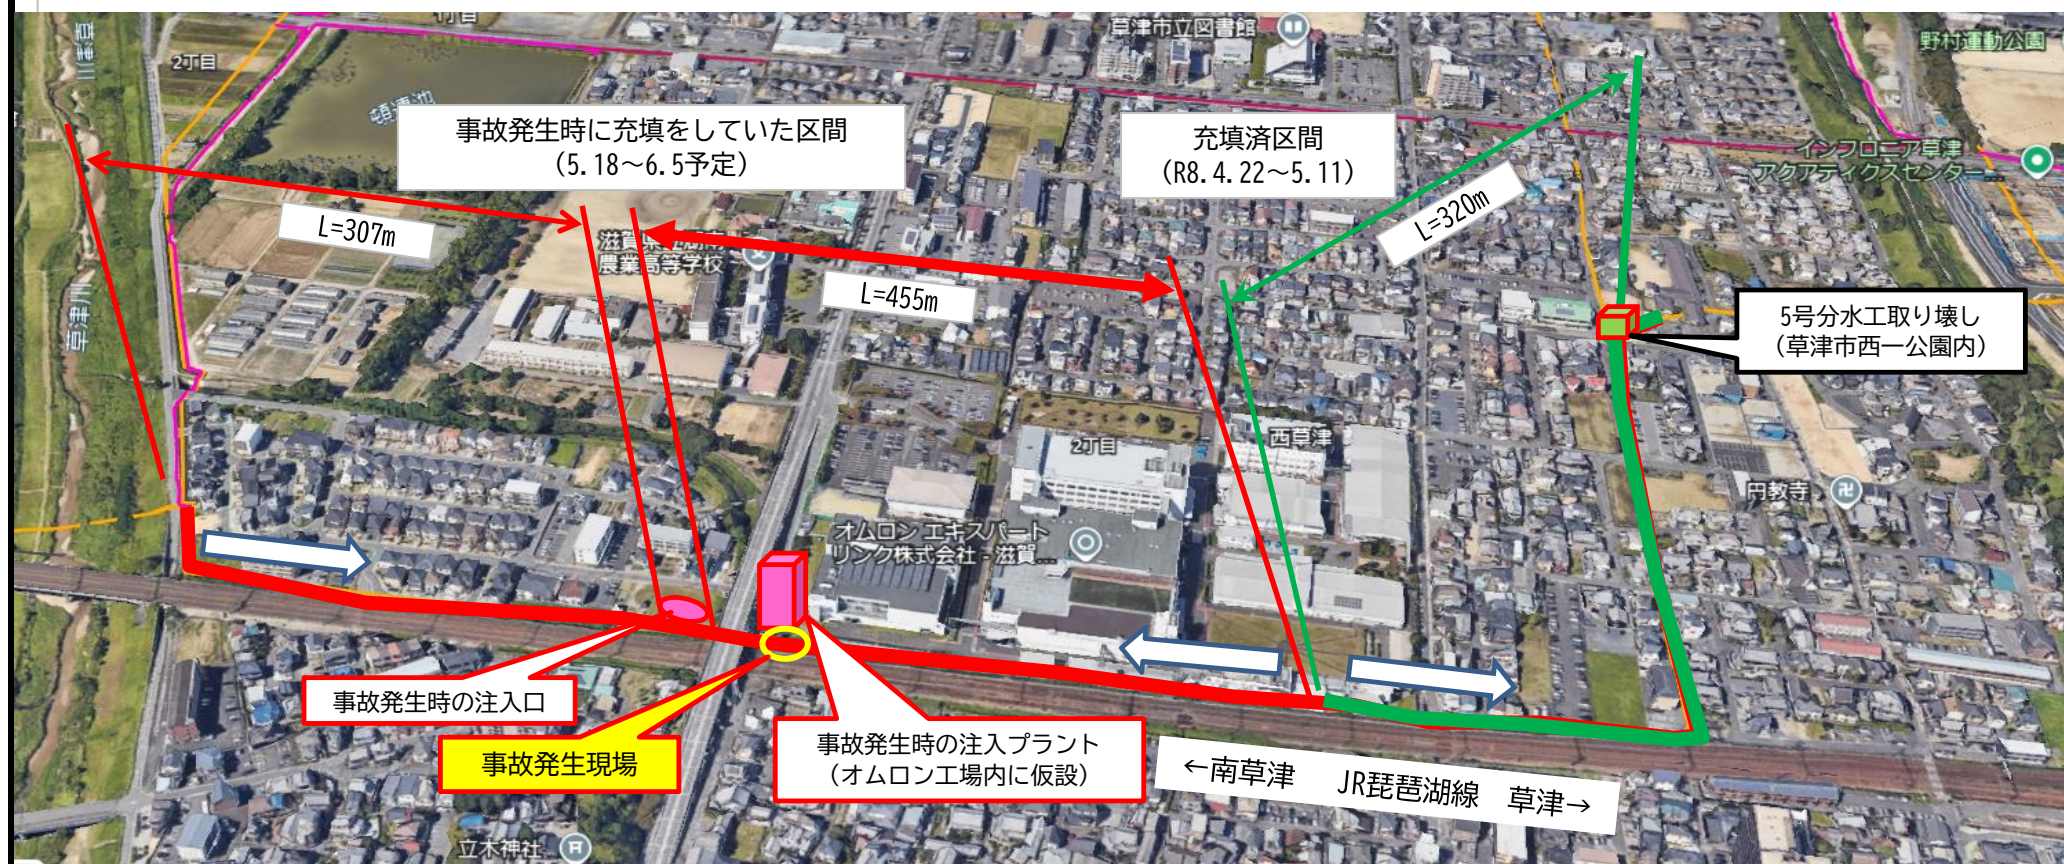

注入プラント(写真)




管内作業(別工事)




充填状況


注入フロー

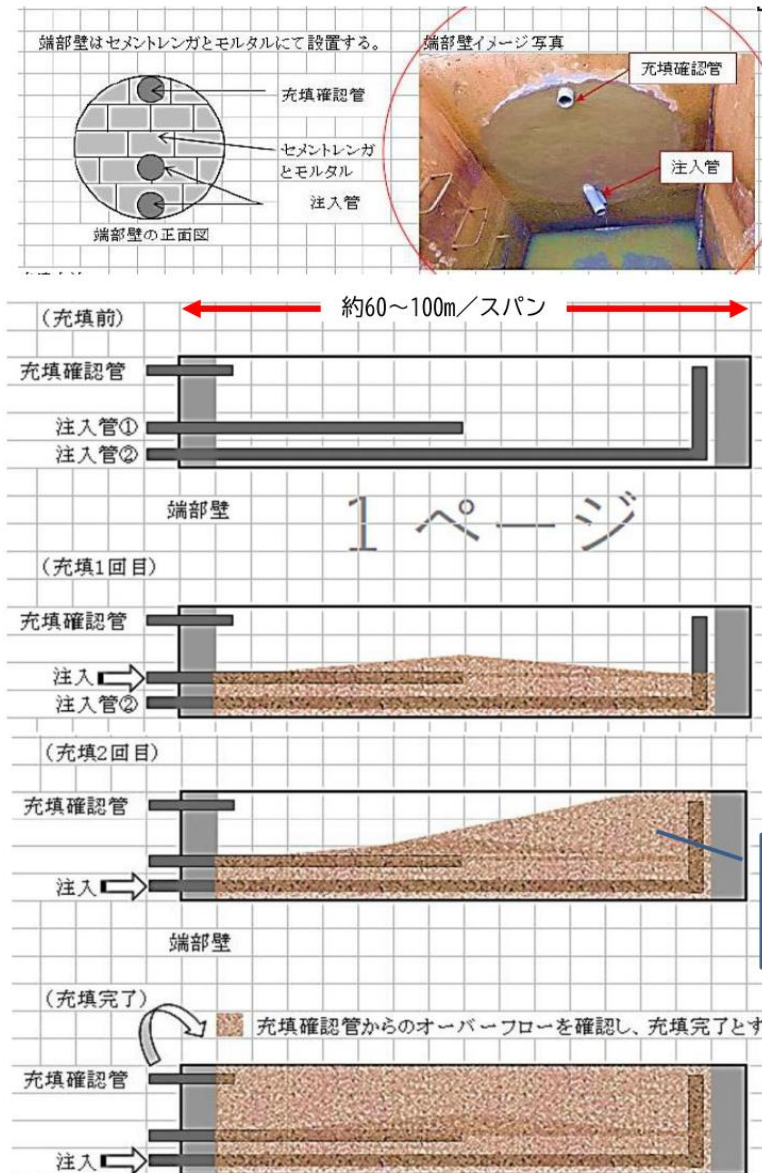

今回工事の施工体制（下請）状況

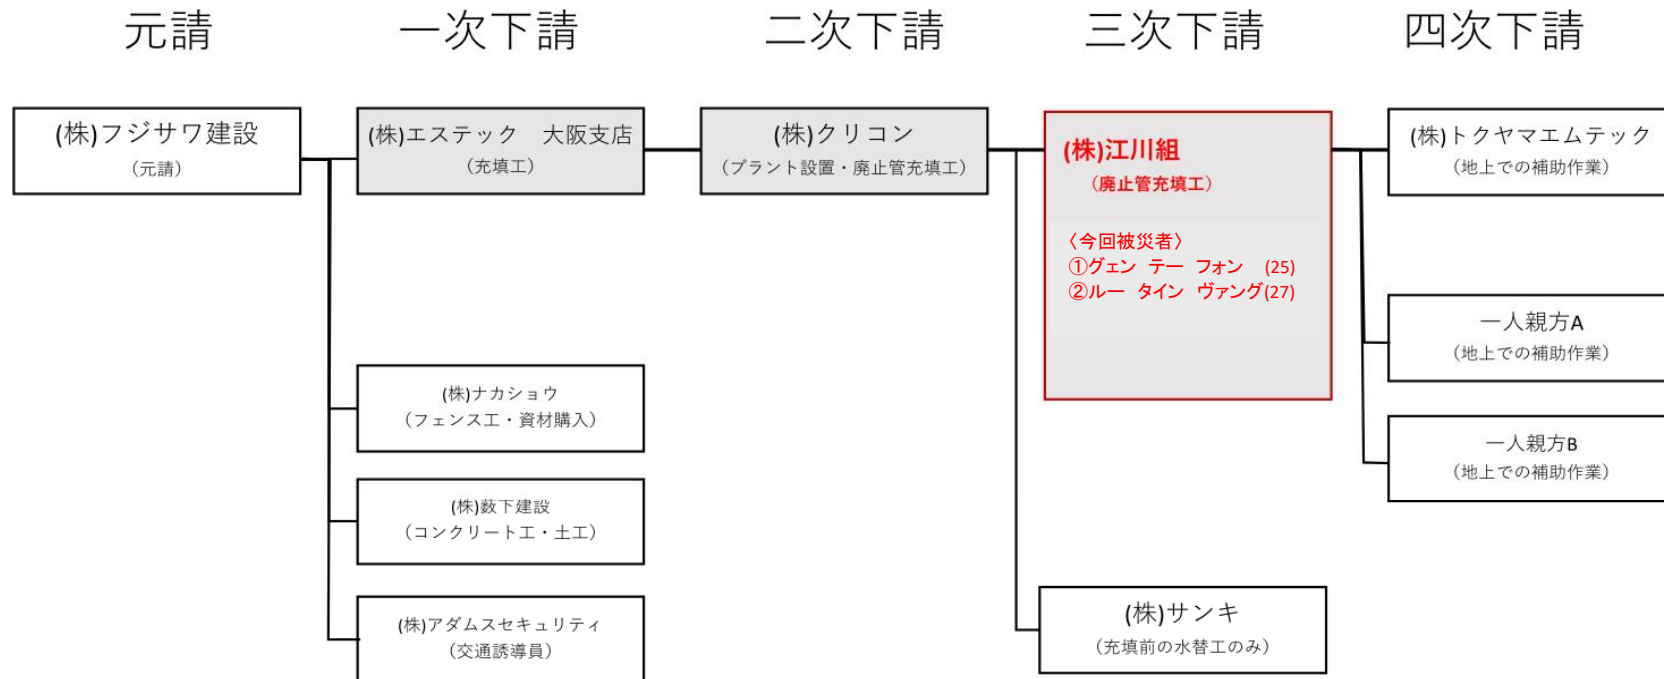

凡例

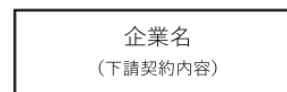

※塗りつぶしは管内充填工を実施していた下請け